



КОМПАНИЯ ТЕХНОСТРОЙ ПРОЕКТ
ОБЩЕСТВО С ОГРАНИЧЕННОЙ ОТВЕТСТВЕННОСТЬЮ

**Многоквартирные жилые дома на территории
города Людиново**

Проект планировки территории

жилого комплекса
с местоположением: Калужская область, г. Людиново,
квартал улиц Пионерская, Урицкого, Нариманова, Энгельса.

(ОСНОВНАЯ ЧАСТЬ)

165-П-ППТ

Тула 2014г.

**«КОМПАНИЯ ТЕХНОСТРОЙ ПРОЕКТ»
ОБЩЕСТВО С ОГРАНИЧЕННОЙ ОТВЕТСТВЕННОСТЬЮ**

**Многоквартирные жилые дома на территории
города Людиново**

Проект планировки территории

жилого комплекса
с местоположением: Калужская область, г. Людиново,
квартал улиц Пионерская, Урицкого, Нариманова, Энгельса.

(ОСНОВНАЯ ЧАСТЬ)

165-П-ППТ

Директор

С.В. Губанов



ГАП

Г.Г. Хуснутдинов

Тула 2014 г.

III. Содержание

Обозначение	Наименование	Лист
I.	Титульный лист	
II.	Допуск к осуществлению определенных видов работ по проектированию	
III.	Содержание	2
IV.	Исполнители	4
V.	Основные характеристики и технико-экономические показатели проекта планировки территории	5
VI.	Исходно-разрешительная документация: 1.Распоряжение Вр.и.о. Мэра города Людиново о разработке проекта планировки территории. 2.Задание на проектирование. 3.Материалы проведения публичных слушаний. 4.Технические условия.	6
VII.	Пояснительная записка	7
VIII.	Графическая часть	58
1.	Схема расположения элемента планировочной структуры М 1:20000	

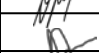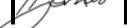
Инв. №. подл.	Подп. и дата	Взам. инв. №							165-П-ППТ
									Проект планировки территории жилого комплекса с местоположением: Калужская область, г. Людиново, квартал улиц Пионерская, Урицкого, Нариманова, Энгельса.
			Изм.	Кол. уч.	Лист	№ док.	Подпись	Дата	
			Архитектор	Шишова					Пояснительная записка
			Архитектор	Меньшова					
			Гл. спец. ВК	Гордеев					
			ГАП	Хуснутдинов					
			Н. контр.	Зотов					Содержание
									<div>Стадия</div> <div>Лист</div> <div>Листов</div>
									ООО «КОМПАНИЯ ТЕХНОСТРОЙ ПРОЕКТ»

Инв. №. подл.	Подп. и дата	Взам. инв. №

Обозначение		Наименование	Лист
1.		Схема расположения элемента планировочной структуры М 1:10000	
2.		Схема архитектурно-планировочной организации территории М 1:500	
3.		Схема использования территории в период подготовки проекта планировки М 1:1000	
4.		Схема организации улично-дорожной сети и движения транспорта М 1:500	
5.		Схема границ зон с особыми условиями использования территории и границ территорий, подверженных риску возникновения чрезвычайных ситуаций природного, техногенного характера М 1:500	
6.		Схема вертикальной планировки и инженерной подготовки территории М 1:500	
7.		Схема архитектурно-градостроительной концепции М 1:1000	
8.		Схема благоустройства и озеленения территории М 1:500	
9.		Схема социально-бытового и культурного обслуживания М 1:2000	

						165-П-ППТ	Лист
							3
Изм.	Кол.уч	Лист	№ док	Подпись	Дата		

IV. ИСПОЛНИТЕЛИ

Должность	Фамилия, инициалы	Подпись
Архитектор	Шишова О.Б.	
Архитектор	Меньшова Н.В.	
Гл. спец. ВК	Гордеев А.А.	
ГАП	Хуснутдинов Г.Г.	
Н. контр.	Зотов Н.Н.	

Данный проект планировки территории разработан в соответствии с государственными нормами, правилами, стандартами, исходными данными, а также техническими условиями и требованиями, выданными органами государственного надзора и заинтересованными организациями, согласованный и утверждённый данными организациями в установленном порядке, и обеспечивает безопасную эксплуатацию зданий и сооружений при соблюдении предусмотренных проектом мероприятий.

ГАП _____ Г.Г. Хуснутдинов

Инв. №. подл.	Подп. и дата	Взам. инв. №

						165-П-ППТ	Лист 4
Изм.	Кол.уч	Лист	№ док	Подпись	Дата		

V.ОСНОВНЫЕ ХАРАКТЕРИСТИКИ И ТЕХНИКО- ЭКОНОМИЧЕСКИЕ ПОКАЗАТЕЛИ ПРОЕКТА ПЛАНИРОВКИ ТЕРРИТОРИИ

Согласно ПОСТАНОВЛЕНИЮ ПРАВИТЕЛЬСТВА КАЛУЖСКОЙ ОБЛАСТИ от «07» августа 2009 г. №318 ОБ УТВЕРЖДЕНИИ РЕГИОНАЛЬНЫХ НОРМАТИВОВ ГРАДОСТРОИТЕЛЬНОГО ПРОЕКТИРОВАНИЯ «ГРАДОСТРОИТЕЛЬСТВО. ПЛАНИРОВКА И ЗАСТРОЙКА НАСЕЛЕННЫХ ПУНКТОВ КАЛУЖСКОЙ ОБЛАСТИ» расчетные показатели приняты для малых городских населенных пунктов с численностью населения от 20 до 50 тыс. человек.

Показатель	Участок №1	Участок №2	Участок №3	Участок №4
Площадь квартала в границах улиц Пионерская, Нариманова, Урицкого, Энгельса	115790,30			КВ.М
Площадь участка в границах проекта планировки территории	26700,00			КВ.М
в том числе:	21339,00		5361,00	КВ.М
Расчетное кол-во жителей	674		131	ЧЕЛ
в том числе:	345	284	45	ЧЕЛ
Нормативные показатели плотности застройки территории квартала				
Коэффициент застройки, 0,4	0,2			
Коэффициент плотности застройки, 0,8	0,64			
Общая жилая площадь по проекту	13472,58		3275,0	КВ.М
в том числе:	6880,69	5659,49	932,40	КВ.М
Средняя обеспеченность жилой площадью на человека	20		25,0	КВ.М
Расчетная потребность в озелененных территориях	23		23	кв.м/100кв.м общей площади квартир
Потребность в озелененных территориях	3098,69		753,25	КВ.М
Площадь озелененных территорий по проекту	4662,52			КВ.М

Инов. №. инв. №

Подп. и дата

Инов. №. подп.

						165-П-ППТ			Лист
									5
Изм.	Кол.уч	Лист	№док	Подпись	Дата				

VI. Исходно-разрешительная документация:

Инв. №. подл.	Подп. и дата					Взам. инв. №					
						165-П-ППТ					Лист
											6
Изм.	Кол.уч	Лист	№док	Подпись	Дата						

VII. Пояснительная записка

Содержание пояснительной записки

Обозначение	Наименование	Лист
1	Градостроительные и природные условия. Характеристика территории	8
2	Обоснование архитектурно- планировочных и объемно-пространственных решений	9
3	Очередность строительства	11
4	Технико-экономические показатели	11
5	Мероприятия по развитию транспортного обслуживания территории	12
6	Предложения по развитию систем инженерно-технического обеспечения территории	14
7	Предложения по развитию объектов, входящих в систему социально-культурного и коммунально-бытового обслуживания населения планируемой территории	16
8	Мероприятия по охране окружающей среды	49
9	Мероприятия по гражданской обороне и пожарной безопасности	51
10	Обеспечение безопасности движения на автомобильной дороге	53
11	Мероприятия по защите территории от чрезвычайных ситуаций природного и техногенного характера	54

Инв. №. подл.	Подп. и дата	Взам. инв. №

						165-П-ППТ	Лист
Изм.	Кол.уч	Лист	№ док	Подпись	Дата		7

1.ГРАДОСТРОИТЕЛЬНЫЕ И ПРИРОДНЫЕ УСЛОВИЯ ХАРАКТЕРИСТИКА ТЕРРИТОРИИ

Территория проекта планировки площадью 2.67 га, расположена в северо-западной части муниципального образования городского поселения «Город Людиново». На территории находится недостроенный объект школа, также имеются деревья и кустарники, территория покрыта растительностью.

С севера участок граничит с участками индивидуальной жилой застройки, далее ул. Нариманова , с востока - с участками индивидуальной жилой застройки, далее ул. Ф. Энгельса, с юга - с участками индивидуальной жилой застройки, далее ул. Пионерская и застройка многоквартирными жилыми домами, с запада - с участками индивидуальной жилой застройки, далее ул. Урицкого.

К основным транспортным связям относится ул. Пионерская, проходящая с запада на восток с севера от участка.

Существующий участок представляет горизонтальную площадку и имеет небольшой уклон в северном направлении. Перепад высот составляет около 0,75 метров.

Памятников архитектуры на участке не числится.

Участок строительства относится к ПВ климатическому району.

Расчетная температура наиболее холодной пятидневки с обеспеченностью 92% - 27⁰С.

Снеговой район – III.

Ветровой район – I.

Инв. №. подл.	Подп. и дата	Взам. инв. №	обеспеченностью 92% - 27 С.					
			Снеговой район – III.					
			Ветровой район – I.					
						165-П-ППТ		Лист
								8
Изм.	Кол.уч	Лист	№док	Подпись	Дата			

2.ОБОСНОВАНИЕ АРХИТЕКТУРНО- ПЛАНИРОВОЧНЫХ И ОБЪЕМНО-ПРОСТРАНСТВЕННЫХ РЕШЕНИЙ

Территория проекта планировки представлена проектируемой 4-х и 5-ти этажной жилой застройкой, объектом транспортной инфраструктуры, а также объектами инженерной инфраструктуры. Для заезда к жилому кварталу имеются существующие подъезды, планируемые к реконструкции, со стороны ул. Пионерская. В соответствии с генеральным планом Муниципального образования Городского Поселения «Город Людиново» размещение жилого квартала находится в зоне общественно-делового назначения. В соответствии с утвержденными Правилами землепользования и застройки Муниципального образования Городского Поселения «Город Людиново» зона размещения проектируемой территории относится к зоне застройки индивидуальными жилыми домами – Ж1. Условно разрешенный вид использования земельных участков и объектов капитального строительства зоны застройки индивидуальными жилыми домами Ж1 - для многоквартирной застройки.

Существующие объекты социально-бытовой и культурной сферы, проектируемые объекты транспортной и инженерной инфраструктур, располагаются в соответствии с градостроительными нормами, в количестве, необходимом для полноценного проживания жителей жилого комплекса, и обеспечения потребности в социальной и бытовой сферах.

Проектом планировки решается задача комплексной организации междомового пространства и размещения жилых домов согласно градостроительным нормам. Расположение жилых домов – меридиональное.

Общая территория проекта планировки включает два участка.

Расчет автостоянок выполнен согласно ПОСТАНОВЛЕНИЮ
ПРАВИТЕЛЬСТВА КАЛУЖСКОЙ ОБЛАСТИ от «07» августа 2009 г.

Инв. №. подл.	Подп. и дата	Взам. инв. №	междомового пространства и размещения жилых домов согласно градостроительным нормам. Расположение жилых домов – меридиональное.					
			Общая территория проекта планировки включает два участка.					
			Расчет автостоянок выполнен согласно ПОСТАНОВЛЕНИЮ ПРАВИТЕЛЬСТВА КАЛУЖСКОЙ ОБЛАСТИ от «07» августа 2009 г.					
						165-П-ППТ		Лист
								9
Изм.	Кол.уч	Лист	№док	Подпись	Дата			

№318 ОБ УТВЕРЖДЕНИИ РЕГИОНАЛЬНЫХ НОРМАТИВОВ
ГРАДОСТРОИТЕЛЬНОГО ПРОЕКТИРОВАНИЯ
«ГРАДОСТРОИТЕЛЬСТВО. ПЛАНИРОВКА И ЗАСТРОЙКА
НАСЕЛЕННЫХ ПУНКТОВ КАЛУЖСКОЙ ОБЛАСТИ» исходя из
нормативной потребности стоянками на одного жителя.

Для 707 жителей первого участка требуется по расчету 45 машино-мест для открытых автостоянок. По проекту принято соответственно 59 машино- мест.

Для 131 жителя второго участка требуется по расчету 9 машино-мест для открытых автостоянок. По проекту принято соответственно 15 машино- мест.

Территория жилого квартала формируется сетью улиц и внутриквартальных второстепенных проездов. Проектом планировки выделяются территории общего пользования путем установления красных линий и линий отступа.

Внутри квартала располагаются детские игровые площадки и площадки для отдыха, а также физкультурные площадки. Детские площадки оборудованы детскими городками с соответствующим покрытием, обеспечивающим хорошие гигиенические и эксплуатационные свойства. Между домов предусмотрено размещение озелененных территорий жилого квартала, которые оборудуются малыми формами архитектуры, зелеными насаждениями.

Пластичность проездов квартала, совместно с жилой застройкой, создает единый органичный градостроительный ансамбль.

С юго-восточной стороны квартала размещается здания социально-бытового назначения, обеспечивающее социально-бытовые и культурные потребности жителей данного квартала. Расчет предприятий социально-бытовой сферы см. ниже. Рядом объектом социально-бытового

Изнв. №. подл.	Подл. и дата	Взам. инв. №	насаждениями.					
			Пластичность проездов квартала, совместно с жилой застройкой, создает единый органичный градостроительный ансамбль.					
			С юго-восточной стороны квартала размещается здания социально-бытового назначения, обеспечивающее социально-бытовые и культурные потребности жителей данного квартала. Расчет предприятий социально-бытовой сферы см. ниже. Рядом объектом социально-бытового					
						165-П-ППТ		Лист
								10
Изм.	Кол.уч	Лист	№доку	Подпись	Дата			

назначения располагаются объекты инженерной инфраструктуры.

Пешеходно-транспортная связь с прилегающими районами, территориями, осуществляется по существующей автомобильной дороге – ул. Пионерская. Планируемые к расширению существующие въезды и выезды из жилого квартала необходимо расширять, увеличивая пропускную способность и создавая пешеходную доступность.

3.ОЧЕРЕДНОСТЬ СТРОИТЕЛЬСТВА

Строительство жилых домов и обслуживающих их объектов (линейных объектов, инженерных трасс и сооружений) осуществляется в две очереди. Первая очередь - строительство жилых домов и обслуживающих их объектов на участке №1. Вторая очередь - строительство жилых домов и обслуживающих их объектов на участке №2.

4.БАЛАНС ТЕРРИТОРИИ ЖИЛОГО КВАРТАЛА

№ п/п	Наименование	сущ. положение		проектное	
		га	%	га	%
	Территория землеотвода, всего	2,13		2,13	
	Территория планировки, всего	2,67		2,67	100
	в том числе:				
	Жилая зона				
1	Территория застройки многоквартирными жилыми домами (4-5 этажей)	2,13		0,44	16,48
2	Территории общего пользования				
	2.1 Участки зеленых насаждений общего пользования, детских и физкультурных площадок			0,81	30,34
	2.2 Участки объектов транспортной инфраструктуры для обеспечения жилой застройки (стоянки)			0,102	3,84
	Количество жителей (расчетное)	674			

Ив. №. подп.	Подп. и дата	Взам. инв. №								
Изм.	Кол.уч	Лист	№док	Подпись	Дата	165-П-ППТ				Лист
										11

5. МЕРОПРИЯТИЯ ПО РАЗВИТИЮ ТРАНСПОРТНОГО ОБСЛУЖИВАНИЯ ТЕРРИТОРИИ

Существующая ситуация

Как и любой город Людиново обладает развитой транспортной инфраструктурой.

Внешние транспортно-экономические связи городского поселения «Город Людиново» осуществляются автомобильным и железнодорожным транспортом.

На западе города проходит региональная дорога «Брянск-Людиново-Киров-А101«Москва-Малоярославец-Рославль» (техническая категория III), в южной части города проходит региональная дорога «Людиново-Жиздра-М-3«Украина» (техническая категория III), так же от города отходят дороги регионального значения «Людиново-Букань-Новослободск» (техническая категория IV) и «Людиново-Игнатовка» (техническая категория IV). Все вышеперечисленные дороги общего пользования, с твердым покрытием.

Транспортное обслуживание населения осуществляется городским и внешним транспортом. От автобусной станции, расположенной на ул. Чугунова осуществляется движение пригородных и междугородних автобусов по 16 маршрутам.

ООО «Клен» осуществляет междугородние перевозки по направлениям: Людиново-Москва, Людиново-Обнинск, Людиново-Калуга, Людиново-Новомосковск, Людиново-Тула, Людиново-Рязань, Людиново-Жиздра, Людиново-Дятьково, Людиново-Брянск, Людиново-Смоленск, Людиново-Санкт-Петербург, Людиново-Орел.

В городе 11 внутримunicipальных маршрутов, на них работает 30 машин (маршрутные такси марок Мерседес, Ивеко, Пежо, Фольксваген).

На территории города расположено 15 крупных хозяйств, обладающих своим автопарком, во владении которых находится 3% от общего количества транспорта.

На 1 января 2012года уровень автомобилизации составляет 235машин на 1000 жителей. К концу расчетного срока этот показатель предполагается равным 350 машин на 1000 жителей, то есть количество транспортных средств составит не менее 16000.

Инв. №. подл.	Подп. и дата	Взам. инв. №	<p>жителей. К концу расчетного срока этот показатель предполагается равным 350 машин на 1000 жителей, то есть количество транспортных средств составит не менее 16000.</p>					
						165-П-ППТ		Лист
								12
Изм.	Кол.уч	Лист	№док	Подпись	Дата			

Необходимо обратить внимание на следующие мероприятия, которые необходимы для развития транспортного обслуживания квартала, а именно:

- введение запрета движения транзитного грузового транспорта по ул. Пионерская;
- реконструкция улицы Пионерская с организацией пешеходного тротуара;
- организацию пешеходных переходов через улицу Пионерская;
- приведение в соответствие технических параметров автомобильных дорог и улиц в жилой застройке (конструкция дорожных одежд; устройство тротуаров, бордюров и т.д.).

Проектируемый квартал

Проектируемый жилой квартал расположен в северо-западной части г. Людиново. Для обеспечения устойчивой, удобной транспортной доступности проектом планировки предусматриваются мероприятия по реконструкции существующей автодороги ул. Пионерская, расположенной с юга рассматриваемой территории. Необходимо увеличение пропускной способности путем введение запрета движения транзитного грузового транспорта по ул. Пионерская, приведение в соответствие технических параметров автомобильных дорог и улиц в жилой застройке (конструкция дорожных одежд; устройство тротуаров, бордюров и т.д.), Необходимо создание пешеходной связи между проектируемой и существующей застройкой путем реконструкция улицы Пионерская с организацией пешеходного тротуара, организацию пешеходных переходов через улицу Пионерская.

Инв. №. подл.	Подп. и дата	Взам. инв. №	организацией пешеходного тротуара, организацию пешеходных переходов через улицу Пионерская.					
						165-П-ППТ	Лист	
							13	
Изм.	Кол.уч	Лист	№док	Подпись	Дата			

6.ПРЕДЛОЖЕНИЯ ПО РАЗВИТИЮ СИСТЕМ ИНЖЕНЕРНО- ТЕХНИЧЕСКОГО ОБЕСПЕЧЕНИЯ ТЕРРИТОРИИ

Водоснабжение

Для бесперебойного обеспечения водоснабжением жилых домов, а также для наружного пожаротушения предусматривается объединенный хозяйственно-питьевой противопожарный водопровод. Наружное пожаротушение осуществляется от существующих пожарных гидрантов. При необходимости на проектируемых сетях системы водоснабжения будут установлены дополнительные гидранты.

Наружные сети водопровода будут запроектированы из полиэтиленовых труб марки ПНД ПЭ100 по ГОСТ18599-2001. Диаметры и толщина стенки будут обоснованы расчётом.

Глубина заложения водопроводной сети принята в соответствии с требованиями СП 31.13330.2012.

Колодцы на проектируемой сети приняты из типовых сборных железобетонных элементов.

Расчетные расходы воды складываются из:

расходов воды на хозяйственно-питьевые нужды, согласно СНиП

2.04.01-85* и СП 30.13330.2012

расходов воды на наружное пожаротушение, принятых в соответствии со СП 8.13330.2009

Расходы воды на хозяйственно-питьевые нужды сведены в таблицу баланса водоснабжения и водоотведения.

Расходы воды на наружное пожаротушение и продолжительность тушения расчётных пожаров приняты в соответствии с СП 8.13330.2009 и СП 10.13130.2009

Инв. №. подл.	Подп. и дата	Взам. инв. №	Расходы воды на хозяйственно-питьевые нужды сведены в таблицу баланса водоснабжения и водоотведения.					
			Расходы воды на наружное пожаротушение и продолжительность тушения расчётных пожаров приняты в соответствии с СП 8.13330.2009 и СП 10.13130.2009					
						165-П-ППТ		Лист
								14
Изм.	Кол.уч	Лист	№док	Подпись	Дата			

Водоотведение

Канализование домов осуществляется самотеком. Точка врезки в существующую сеть принята на основании ТУ.

Проектируемая канализационная сеть выполняется из раструбных труб ПВХ.

На проектируемой сети устанавливаются круглые колодцы из железобетонных элементов.

Глубина напорной сети принята в соответствии с СП 32.13330.2012.

Водосток

Поверхностные дождевые и талые воды с проектируемой территории отводятся через дождеприемники и проектируемую самотечную сеть. Перед сбросом вода проходит очистку в бензомаслоуловителе. Точка сброса принята в соответствии с ТУ.

Площадь водосбора составляет _____ га. Объем аккумуляирования стока от одного дождя составляет _____ м³.

Канализационная дождевая сеть прокладывается из раструбных труб ПВХ.

Электроснабжение

Внешнее электроснабжение предусматривается кабельными линиями

Выбор трасс кабелей выполняется на стадиях проектной и рабочей документации и в объем настоящего проекта не входит.

Все расчеты по проектируемой сети а так же расчет релейной защиты на питающих центрах выполняются при рабочем проектировании.

Наружное освещение территории жилого комплекса предусматривается светильниками, устанавливаемыми на опорах наружного освещения вдоль автомобильных и пешеходных дорог.

Инв. №. подл.	Подп. и дата	Взам. инв. №							165-П-ППТ	Лист 15
			Изм.	Кол.уч	Лист	№док	Подпись	Дата		

7. ПРЕДЛОЖЕНИЯ ПО РАЗВИТИЮ ОБЪЕКТОВ, ВХОДЯЩИХ В СИСТЕМУ СОЦИАЛЬНО-КУЛЬТУРНОГО И КОММУНАЛЬНО- БЫТОВОГО ОБСЛУЖИВАНИЯ НАСЕЛЕНИЯ ПЛАНИРУЕМОЙ ТЕРРИТОРИИ

Существующая ситуация

Сфера социального и культурно-бытового обслуживания на современном этапе развивается в новых условиях, характеризующихся переориентацией социальной политики (передача большинства социальных функций с государственного на региональный уровень с финансированием за счет средств местных бюджетов), изменением и резкой дифференциацией потребительских ориентиров разных социальных групп населения, общим снижением платежеспособного спроса населения, в том числе на социальные услуги.

Социальная сфера дифференцируется на две системы – «социальную» и «коммерческую», которые отличаются друг от друга источниками финансирования и организацией, а также потребительской ориентацией и набором услуг.

«Социальная» подсистема ориентирована на постоянное население и обеспечивает определенный стандарт проживания. Она включает дошкольные образовательные учреждения, школы, поликлиники, больницы, торгово- бытовое обслуживание локального уровня.

«Коммерческая» подсистема включает торговые центры, учреждения досуга, гостиницы. В современных условиях «коммерческая» подсистема обслуживания становится важным источником доходов бюджета и является важным дополнением к «социальной».

Современное состояние сети культурно-бытового обслуживания МО ГП «Город Людиново» приведено по материалам Администрации города Людиново.

Инв. №. подл.	Подп. и дата	Взам. инв. №	учреждения досуга, гостиницы. В современных условиях «коммерческая» подсистема обслуживания становится важным источником доходов бюджета и является важным дополнением к «социальной».					
			Современное состояние сети культурно-бытового обслуживания МО ГП «Город Людиново» приведено по материалам Администрации города Людиново.					
Изм.	Кол.уч	Лист	№ док	Подпись	Дата	165-П-ППТ		Лист
								16

Характеристика основных существующих учреждений обслуживания

Образование и воспитание

Образовательная система МО ГП «Город Людиново» – совокупность воспитательных и образовательных учреждений, призванных удовлетворить запросы людей в образовательных услугах и качественном специальном образовании.

В настоящий момент система муниципальных образовательных учреждений города Людиново представлена 13 детскими садами, 8 школами, центром диагностики и консультирования, центром декоративно-прикладного творчества для детей «Родник», центром детского творчества «Радуга», домом детского творчества, 3 школами детских искусств, филиалом Брянского технического университета и Людиновским индустриальным техникумом. Их характеристики изложены ниже.

Характеристика муниципальных образовательных учреждений

Наименование учреждений	Адрес	Вместимость		Кол-во смен	Характеристика строения учреждения		
		Количество мест по лицензии	Количество мест по факту		Тип здания	Год постройки и	% износа
Школы							
МКОУ «Средняя школа №1»	ул.Карла Маркса, 48	750	729	2	типовое	1976	35
МКОУ «Средняя школа №2»	ул.Кропоткина, 1	811	833	2	типовое	1937 1913	57 99
МКОУ «Средняя школа №3»	ул.Чугунова, 4	573	641	2	типовое	1954	76
МКОУ «Средняя школа №4	ул.Щербакова, 1	161	441	2	типовое	1932 1974	92
МКОУ «Средняя школа №5	ул.Сестер Хотеевых,5	160	127	2	типовое	1958	58
МКОУ «Средняя школа №6	ул.Герцена, 24	773	608	2	типовое	1978	27
МКОУ «Средняя школа №8	ул.Салтыкова-Щедрина	250	116	1	типовое	1979	85
МКОУ «Средняя школа №12	ул.Соколова, 2	236	124	1	типовое	1975	45
ИТОГО по школам		3714	3619				
Детские сады							
МКДОУ «Детский сад №1 «Вишенка»	ул.III Интернационала, 14	95	119	дневная	типовое	1937	84
МКДОУ «Детский сад №2«Сказка»	ул.Маяковского , 16	210	265	дневная	типовое	1980	37
МКДОУ	Ул. Кропоткина	175	175	дневная	типовое		

Взам. инв. №

Подп. и дата

Инв. №, подп.

165-П-ППТ

Лист

17

Изм. Кол.уч Лист №док Подпись Дата

«Детский сад №3 «Аленький цветок»	68а						
МКДОУ «Детский сад №4 «Солнышко»	ул.Энгельса, 1а	120	130	дневная	типовое	1964	64
МКДОУ «Детский сад №5 «Лесная сказка»	ул.Козлова, 14	115	125	дневная	типовое	1964	53
МКДОУ «Детский сад №8 «Белочка»	ул.Рагули, 7	120	119	дневная	типовое	1967	51
МКДОУ «Детский сад №11 «Светлячок»	ул.Козлова, 14	190	203	дневная	типовое	1974	29
МКДОУ «Детский сад №12 «Аленушка»	ул.11 Лет Октября, 29	120	120	дневная	типовое	1975	53
МКДОУ «Детский сад №13 «Искорка»	ул.Маяковского, 250	135	191	дневная	типовое	1986	26
МКДОУ «Детский сад №14 «Рябинушка»	ул.Крупской, 15	175	196	дневная	типовое	1978	39
Группы дошкольного образования и воспитания (на базе школы №8)	ул. Салтыкова-Щедрина, 9	30	28	дневная	типовое	2012	0
ИТОГО по детским садам		1310	1496				
Учреждения дополнительного образования							
МКОУ ДОД «Центр Детского творчества «Радуга»	ул. Маяковского, 250	500	297	дневная	типовое.	1986	20
МКОУ ДОД «Центр декоративно-прикладного творчества для детей «Родник»	ул. Чугунова, 3	525	315	дневная	приспосо бл.	1953	45
МКОУ ДОД «Дом детского творчества»	ул. Крупской, 66	493	217	-	типовое	1992	26
МКОУ ДОД «Детская школа искусств №1»	ул. Фокина, 15	350	230	2	типовое	1969	51
МКОУ ДОД «Детская школа искусств №2»	ул. Маяковского, 302	250	248	2	приспосо бл.	1961	60
МКОУ ДОД «Детская школа искусств №3»	ул. Крупской, 1	210	210	2	приспосо бл.	1960	64
Итого по учреждениям доп. образования		2328	1517				

Характеристика средних и высших учебных заведений

Наименование	Адрес	Степень	Число обслуживающего персонала	Характеристика строения		
				Тип здания	Год постройки	% износа
ФГБОУ «Брянский технический университет», филиал в г. Людиново	ул. Фокина, 33	500	11	Приспособ.	1946	50
ГАОУ СПО «Людиновский индустриальный техникум»	ул. Фокина, 55		121	типовое	1929 1979	90 50

Филиал Брянского Государственного Технического Университета ежегодно выпускает более 130 специалистов по направлениям «технология машиностроения», «локомотивостроение».

Людиновский индустриальный техникум тесно сотрудничает с промышленными производствами Людиново, ведет подготовку на базе Кронтиф-Центра и Людиновокабеля.

При поддержке администрации района проводятся конкурсы профессионального мастерства: «Учитель года», «Воспитатель года», «Самый классный класс»

Обеспеченность учебно-образовательными учреждениями

Наименование учреждений обслуживания	Е дм. и зм.	Н орма-тив на 1000 жителей	С ущев. е мкость	Об еспеч. на 1000 жит.	% от норматива
Детские дошкольные учреждения	ме ст	4 2	1 310	32 ,6	77, 7
Общеобразовательные школы	ме ст	1 28	3 714	92 ,5	72, 3

Инов. №. подп.	Подп. и дата	Взам. инв. №

						165-П-ППТ	Лист 19
Изм.	Кол.уч	Лист	№ док	Подпись	Дата		

Внешкольные учреждения	уч	1	1		Бо
		0% от	937		лее
		числа			100%
		школь			
		ников			
		(371)			

Как видно из таблицы 22, уже сейчас есть необходимость открытия новых детских садов, а при росте рождаемости – и школ. Также стоит обратить внимание на высокий процент износа зданий.

Учреждения здравоохранения

Здоровое население является одной из самых важных ценностей жизни. Медицинское обслуживание жителей осуществляет МУЗ «Людиновская центральная районная больница».

Сеть подразделений центральной районной больницы охватывает все крупные микрорайоны города. Это, прежде всего, поликлиника, расположенная на ул. Лясоцкого, 107; филиалы поликлиники в микрорайоне Сукремль (ул. Козлова, 22); стоматологическая поликлиника и женская консультация (ул. Маяковского, 21); детская поликлиника, расположенная на территории больничного комплекса (ул. Энгельса, 6). Там же расположено и отделение скорой медицинской помощи. Администрация ЦРБ расположена по адресу: ул. Маяковского, 6.

В настоящее время в Людиновской ЦРБ работают 9 отделений круглосуточного стационара:

- Кардиологическое;
- Хирургическое;
- Педиатрическое;
- Инфекционное;
- Гинекологическое;
- Родильное;
- Терапевтическое;
- Неврологическое;

Инов. №. подл.	Подп. и дата	Взам. инв. №									Лист
											20
Изм.	Кол.уч	Лист	№док	Подпись	Дата					165-П-ППТ	

- Туберкулезное;

Кроме того к услугам пациентов три отделения дневного стационара при поликлинике — гинекологическое, терапевтическое, неврологическое и педиатрическое отделение дневного стационара на дому.

Амбулаторно-поликлиническую помощь населению района оказывают:

- Поликлиника на ул. Лясоцкого и её филиалы (микрорайон Сукремль, ОАО «ЛТЗ», ОАО «Кронтиф», ОАО «Агрегатный завод», «ЛМЗ», филиал завода «Ремпутьмаш»);
- Детская поликлиника (зав. Л. А. Сницкая) с филиалом в микрорайоне Сукремль;
- Стоматологическая поликлиника
- Женская консультация

Вопросы здравоохранения — в числе приоритетных для местного самоуправления. Благодаря этому, укрепляется материальная база медицинских учреждений, улучшаются условия труда медперсонала и лечения больных, обеспечивается доступность медицинских услуг в городе и на селе. 8 ноября 2006 года открылся новый лечебный корпус на ул. Лясоцкого (официальное открытие состоялось недель позже — 14 ноября), где разместились родильное и гинекологическое отделения. В январе 2007 года неврологическое отделение переехало из микрорайона Сукремль на территорию больничного городка и разместилось в бывшем помещении гинекологического отделения, где к этому времени был сделан ремонт. После окончания ремонта, в феврале 2007 г. в обновленные помещения переехали инфекционное и детское отделения. На очереди — капитальный ремонт помещений Сукремльской поликлиники, где планируется существенно расширить объем оказываемой поликлинической помощи населению микрорайона. В перспективе планируется завершение строительства больничного комплекса, который будет обслуживать не только жителей Людинова, но и близлежащих районов.

Инв. №. подл.	Подп. и дата	Взам. инв. №	<p>помощи населению микрорайона. В перспективе планируется завершение строительства больничного комплекса, который будет обслуживать не только жителей Людинова, но и близлежащих районов.</p>					
						165-П-ППТ		Лист
								21
Изм.	Кол.уч	Лист	№ док	Подпись	Дата			

Наименование учреждения	Услуги	Адрес
Взрослая поликлиника	Посещения в смену -600	ул. Лясоцкого, 101
Детская поликлиника	Посещения в смену -250	ул. Фокина,6
Женская консультация	Посещения в смену -150	ул. Маяковского, 21
Стоматологическая поликлиника	Посещения в смену-250	ул. Маяковского, 21
Городская поликлиника микрорайона Сукремль	Посещения в смену-150	ул. Козлова,22
Стационар в том числе:	На 288 круглосуточных коек	ул. Энгельса, 6
Терапевтическое отделение	39 коек	ул. Энгельса, 6
Кардиологическое отделение	40 коек	ул. Энгельса, 6
Хирургическое отделение	45 коек	ул. Энгельса, 6
Педиатрическое отделение	22 койки	ул. Энгельса, 6
Инфекционное отделение	20 коек	ул. Энгельса, 6
Туберкулезное отделение	40 коек	ул. Энгельса, 6
Неврологическое отделение	27 коек	ул. Энгельса, 6
Родильное отделение	20 коек	ул. Лясоцкого,101
Палата новорожденных	10 коек	ул. Лясоцкого,101
Гинекологическое отделение	25 коек	Ул. Лясоцкого,101

На территории города действует 22 аптеки

Учреждения культуры

На территории городского поселения «Город Людиново» расположены и активно функционируют:

1. Городской парк культуры и отдыха (в котором имеются парковые аттракционы в количестве 6 шт., работающие для населения в летний период (апрель - сентябрь), детская игровая площадка, оборудованы места для отдыха горожан).

2. Сукремльский городской лесопарк

3. Видеосалон 3D (на 20 посадочных мест)

4. Народный музей истории ОАО «ЛТЗ», в котором собран богатейший материал по истории возникновения и развития г. Людиново. Несмотря на то, что музей имеет ведомственную принадлежность, он ведет активную экскурсионно-познавательную, выставочную деятельность с населением города и района в целом.

Инов. №. подл.	Подп. и дата	Взам. инв. №	<p>- сентябрь), детская игровая площадка, оборудованы места для отдыха горожан).</p> <p>2. Сукремльский городской лесопарк</p> <p>3. Видеосалон 3D (на 20 посадочных мест)</p> <p>4. Народный музей истории ОАО «ЛТЗ», в котором собран богатейший материал по истории возникновения и развития г. Людиново. Несмотря на то, что музей имеет ведомственную принадлежность, он ведет активную экскурсионно-познавательную, выставочную деятельность с населением города и района в целом.</p>								
								165-П-ППТ		Лист	
										22	
Изм.	Кол.уч	Лист	№док	Подпись	Дата						

5. Центральные учреждения культуры города:

- МУК «Дворец культуры им. Г.Д. Гогоберидзе» (в котором активно функционирует 31 клубное формирование, в т.ч. кружки художественной самодеятельности для детей и взрослых, любительские объединения и клубы по интересам самой различной художественной направленности: хореографические, театральные, музыкальные, хоровые, др.). Ежегодно Дворец культуры проводит более 250 культурно - массовых, досугово - развлекательных мероприятий для населения города;

- МУК «Районный дом культуры» (в котором функционирует 25 самодеятельных коллективов для детей и взрослых). Учреждением проводится 240 культурно – досуговых мероприятий для жителей городского микрорайона Сукремль.

Наименование	Адрес	Количество мест
Муниципальное учреждение культуры Районный дом культуры	г. Людиново, ул. Щербакова, д. 1-б	450
Дворец культуры им. Гогоберидзе	г. Людиново, ул. Ленина, д. 3	650

На территории города имеется 4 библиотеки: МУК «Центральная районная библиотека», «МУК «Центральная городская детская библиотека», МУК «Городская библиотека, филиал №1», «Городская детская библиотека, филиал №2». Библиотеки города оснащены компьютерным оборудованием, имеют электронный информационный ресурс, электронные каталоги.

Инв. №. подл.	Подп. и дата	Взам. инв. №							165-П-ППТ	Лист
Изм.	Кол.уч	Лист	№док	Подпись	Дата					23

Наименование	Адрес	Кни жный фонд (экз.)	Число открытых абонементов	Пл ощадь
Центральная городская детская библиотека	г. Людиново, ул. Крупской, д. 26	26 293	3504	53 3,33
Городская библиотека Филиал №1	г. Людиново, ул. Щербакова, 3/1	32 655	1809	21 2,3
Городская детская библиотека Филиал №2	г. Людиново, ул. Щербако ва, 3/1	18 927	1504	47, 7
Центральная районная библиотека	г. Людиново, ул. Энгельса, 9	65 341	5897	60 4
Всего:		143 216	12 714	13 97,33

Спортивные сооружения

На территории города имеются 2 стадиона с трибунами (вместимостью до 3000 зрителей), 2 Дома спорта со спортивными залами размером 36 м x 18 м, 15

спортивных залов размерами 24м x 12м и 18 м x 9м, 34 открытых плоскостных спортивных сооружений, стрелковый тир, гребная база, 17 помещений для занятий спортом. В зимнее время года функционируют 2 катка. На юго-востоке города у завода «Ремпутьмаш» организована трасса для проведения мотогонок. В километре севернее города функционирует спортивная база «Зеленые горки» с трассой для арчери-биатлона. В городе проводятся соревнования различного уровня по арчери-биатлону, водомоторному спорту,

Ив. №. подп.	Подп. и дата	Взам. инв. №	<p>спортивных залов размерами 24м х 12м и 18 м х 9м, 34 открытых плоскостных спортивных сооружений, стрелковый тир, гребная база, 17 помещений для занятий спортом. В зимнее время года функционируют 2 катка. На юго-востоке города у завода «Ремпутмаш» организована трасса для проведения мотогонок. В километре севернее города функционирует спортивная база «Зеленые горки» с трассой для арчери-биатлона. В городе проводятся соревнования различного уровня по арчери-биатлону, водомоторному спорту,</p>					
						165-П-ППТ		Лист
								24
Изм.	Кол.уч	Лист	№док	Подпись	Дата			

протяженность трассы для арчери-биатлона составляет 1935м. Посещаемость комплекса составляет до 1000 человек в день (в выходные), также проводятся тренировочные занятия (группа 20 человек), ежегодно проводятся этапы Кубка Калужской области по лыжным гонкам и открытый кубок Калужской области по арчери-биатлону. В будущем планируется строительство лыже-роллерной трассы. В комплекс будет входить все необходимое оборудование и помещения.

Средства массовой информации

Районная газета «Людиновский рабочий»

Радио Ника FM Людиново

Телеканал Ника TV

Газета «Твердый ЗнакЪ»

Газета «Экспресс-Провинция»

Газета «Голос Людиново»

Сайт Lyudinobo.org

Газета «Наш город –Людиново»

Торговля и общественное питание

В городе Людиново присутствуют различные пункты торговли, специализирующиеся на продаже разнообразных товаров. На территории города функционирует 3 рынка по адресам ул. Урицкого дом7 ,ул. Энгельса дом 14 и ул. Щербакова дом 9.

Список магазинов города Людиново

2Наименование организации, ИП / наименование магазина	Адрес организа ции,/ магазина	Ф.И.О. и телефон руководителя	торг овая пл.кв.м	Числ енность работающих человек
Продовольственные магазины				
ООО «Альянс»:	ул.Маяковского, 4а	Денисов В.В. 6-75-57		
магазин «Люмар »	ул.Фокина 10а		36,1	5
магазин «Люмар +»	ул.Урицкого 12	6-68-97	103, 3	13
магазин «Люмар »	ул.Гогиберидзе,1 9	6-00-91	44,2	9
магазин «Люмар 24 часа	ул.Ленина,16		54,2	14

Инв. №. подл.	Подп. и дата	Взам. инв. №	Продовольственные магазины				
			ООО «Альянс»:	ул.Маяковского, 4а	Денисов В.В. 6-75-57		
			магазин «Люмар »	ул.Фокина 10а		36,1	5
			магазин «Люмар +»	ул.Урицкого 12	6-68-97	103, 3	13
			магазин «Люмар »	ул.Гогиберидзе,1 9	6-00-91	44,2	9
			магазин «Люмар 24 часа	ул.Ленина,16		54,2	14
Изм.	Кол.уч	Лист	№док	Подпись	Дата	165-П-ППТ	Лист
							25

Инв. №. подл.	Подп. и дата	Взам. инв. №

		6-15-22		
ООО «Свежий хлеб»:	ул.Ленина,14	Денисов В.В. 6-59-30		
магазин "Продукты"	ул. Ф.Энгельса,5	6-70-67	15,5	2
магазин "Продукты"	ул.Герцена, д.28/2	5-07-06	32	4
магазин «Продукты 24 часа»	ул.Ленина,14		106	6
магазин "Продукты 24 часа"	ул.Гогиберидзе, 20	6-70-66	41	3
ООО «Кристалл» :				
магазин «Кристалл»	ул.Энгельса, 20	Цыбульская И.В. 6-23-32	68,5	4
ООО «Турист»:		Цимбал Э.В. 6-68-38		
магазин «Турист-1»	ул.Маяковского,2 7	6-68-38	32	6
магазин "Турист 2"	ул.Урицкого.20	6-65-78	48,9	5
магазин "Турист 3"	ул.Герцена,23	5-10-08	55,7	4
магазин "Турист 4"	ул.Фокина,39	6-89-90	29,0	8
магазин "Турист 5»	Пл.Победы	6-24-12	32,0	5
ООО «Аннушка»:		Сорокина Л.А		
магазин "Башмачок"	ул.Ш Интернацион,8	Сорокина Л.А 6-29-97	40,5	4
ООО «Орион»:	ул.К.Либкнехта ,1	Плуш Е.В. 6-16-50		
магазин «Продукты»	ул.К.Либкнехта,. 1		86,5	3
ООО «Ренессанс»:	пр- кт.Машиностроите л,1	Рудометкина М.В. 6-91-62		
магазин «Калейдоскоп»	ул. Герцена,12 а	5-39-24	35,3	3
магазин «Ирина»	ул Осипенко,75		65,3	4

						165-П-ППТ	Лист 26
Изм.	Кол.уч	Лист	№док	Подпись	Дата		

Инв. №. подл.	Подп. и дата	Взам. инв. №

ООО «Общепит»:	ул. 3 Интернацион., 2 1	Михеев Н.Ф. 6-31-80		
ООО «Сударушка» :	ул.Герце на, 26	Орлова А.		3
магазин «Сударушка»	ул.Герце на, 26	5-39-41	49,6	
ООО «Миф» :		Морозов А.А.		
магазин «Миф»	ул.Моск овская, 5а	6-88-83	61,1	5
магазин «Ягодка»	ул.Маяко вского, 272а	5-04-23	51,7	4
магазин «Фея»	ул.Козло ва, 12	5-09-05	46	4
ООО «Экватор»:	ул.Моск овская, 48	Яшновский И.А.		
магазин «Монетка»	ул.Щерб акова, 7	5-29-88	280	4
магазин «Время»	ул.Маяко вского 268	5-36-97	18	3
магазин «Диана»	ул.Щерб акова, 2	5-21-38	150, 9	5
магазин «Смак»	ул.Кропо ткина, 11	4-25-23	99,6	6
магазин «Зодиак»	ул.Герце на, 23 «г»	5-36-26	170	4
магазин «Московский»	ул.Моск овская, 48	6-59-73	247	6
ООО «Гидра»:	ул.Щерб акова	Гориславская И.Н 5-36-58		
магазин «Колобок»	ул.Герце на, 22	Гориславский МИ 5 31-75	53,4	7
Райпо :	ул.К.Мар кса, 37	Кузенкова Л.И. 6-27-91		2
магазин «Корма»	ул.Урицк ого, 7	Кириллина А.В.	82,5	1
магазин «Мясо»	ул.Урицк ого, 7	Карпова О.Е.	18,7	1

						165-П-ППТ	Лист 27
Изм.	Кол.уч	Лист	№ док	Подпись	Дата		

Инов. №. подп.	Подп. и дата	Взам. инв. №

ЗАО «Тандер» :	г.Калуга			
магазин «Магнит»	ул.Циалковский 22	Филоненко О. Г.	254	16
магазин «Магнит»	ул.Ленина, 2, стр.4	Козлова Г.В.	498	14
магазин «Магнит»	ул.Щербак ова, 7	Козлова Н.С.	180	13
магазин «Магнит»	ул.Ленина, 21	Турмасова С.Г.		
ООО «Петровский»:		Петровский В.Г		
магазин «Петровский»	ул.Гогиберидзе 33	Петровский В.Г	25	3
магазин «Теремок»	ул.Лесная, 5	Петровский В.Г	30	
ООО «Копейка Москва»:				
магазин «Копейка»	ул.20 лет Октября 69 а	Чувашенко Е.С.	400	13
ООО «Торгсервис»:	Г.Дятьково	Деханов		
магазин «Продукты 24 часа»	ул.20 лет Октября, 75	Азарова Л.Л.	36	
магазины индивид. предпринимателей:				
магазин «Авоська»	ул.Лясоцкого, 73 а	ИП Абрамов А.В.	18	2
магазин «Калинка»	ул.Попова	ИП Брушковская Е.Н.	30	
магазин «Под сосной»	ул.Куйбышева, 68а	ИП Вахтина Л.А	56,0	4
магазин «Продукты»	ул.Гогиберидзе.19	ИП Ваинмаер А.Е.	67,3	5
магазин «Продукты»	ул.Маяковского, 1	ИП Ваинмаер А.Е	65	3
магазин «Бумеранг»	ул.Московская, 38	ИП Гайдуков А.А	40	3
магазин «Вечерний»	ул.Фоки	ИП	33,9	3

						165-П-ППТ	Лист 28
Изм.	Кол.уч	Лист	№ док	Подпись	Дата		

Инв. №. подл.	Подп. и дата	Взам. инв. №

	на, д.39А	Гайдукова Т.А 6-29-82		
магазин «Надежда»	ул .Октябрьская 1 «б»	ИП Дедкова Н.И.	51	2
магазин «Продукты»	ул.Маяко вского, 272	ИП Егоренков ЕА 5-36-15	20	2
магазин «Мясо»	Пл.Побе ды, 7	ИП Егоров О.А.	18	
магазин «Пятачок»	ул.Маяко вского 7/69	ИП Егоров О.А.	30	2
магазин «Продукты»	ул.Энгеб льса 68/3	ИП Жилина Г.М.	38	2
магазин «Добрый»	ул.Гогиб еридзе, 19	ИП Ковалева Г.В.	24	2
магазин «Алина»	ул.Пархо менко, д.1а	ИП Костикова С.А 6-41-74	37,5	2
магазин «Мечта»	ул.3Инте рнацион 116а	ИП Колунова Л.А.	50	2
магазин «Продукты»	ул.Маяко вского,5	ИП Минкин Б.Б.	37	4
магазин «Продукты»	п. Заречный	ИПНовиков А.В.	47,1	2
магазин «Исток»	ул Нариманова 1а	ИП Новикова О.Ю 4-19-50	53	4
магазин «Исток»	ул Шумавцова	ИП Новикова О.Ю 6-89-66	51	4
магазин «Исток»	ул.Маяко вского 7	ИП Новиков И.Н 6-74-39	49	5
магазин «Снедь»	ул.Куйб ышева 70 а	ИП Никишкин И.В.	70	
магазин «Мясо»	ул. Красноармейска я д.7	ИП Наумкина Т.Г.	20	1
магазин «Ферма»	ул.Ленин а, 7	ИП Осипова И.И.	30	3
магазин «Камея»	ул.С.Хот еевых	ИП Пчелова ТФ	24	3

						165-П-ППТ	Лист 29
Изм.	Кол.уч	Лист	№док	Подпись	Дата		

магазин «Три поросенка»	ул.Крупской д.26	ИП Петрова В.А.	18	
магазин «Три поросенка»	ул.Маяковского д.7	ИП Петрова В.А. 6-73-80	20	3
магазин «Алый парус»	ул.Герцена,1	ИП Платонов О.В.	18	2
Фаворит	Ул.Свердлова, 41 а	ИП Паленкова Л.В.		
магазин «Родник»	ул. Володарского, 25а	ИП Рушляковский БК 6-12-01	24	2
магазин «Продукты»	Ул.Свердлова, 41	ИП Паленкова Л.В.	10	1
магазин «Продукты»	ул.Гогиберидзе,33	ИП Халатова О.А. 6-03-65	35	2
магазин «Сатурн»	ул.Козлова,8	ИП Шеин Э.О	56,5	4
мясо	Ул. Ленина,11			
«Пятерочка»	Ул.Ленина, 2			

Непродовольственные магазины

Людиновское РАЙПО :	ул.К.Маркса, д.37	Кузенкова Л.И .6-57-00		
магазин «Универмаг»	ул.Урицкого, 5	6-55-39	700	5
магазин «Мебельный»	ул.Урицкого д.7/а	6-57-91	288,8	2
магазин «Стройматериалы»	ул.К.Маркса, 1	6-68-91	1,0	2
магазин «Хозтовары №2»	ул.Щербакова .10	5-33-49	5,0	2
магазин «Промтовары»	ул.Энгельса,д .11а	6-52-81	42,7	2
магазин «Аэлита»	ул ЗИнтенационала 8	Толстова Н.М. 6-59-27	0,4	3

Инов. №. подп.	Подп. и дата	Взам. инв. №

						165-П-ППТ	Лист
							30
Изм.	Кол.уч	Лист	№док	Подпись	Дата		

Взам. инв. №	Подп. и дата	Воронцовская5/2								
		магазин «МТС»		ул. Ф.Энегельса 16/2			6	2		
		магазин «Кировск керамика»		ул.3 Интернацион.		Лупонос С.В.	6,7	3		
		ООО «Яшма-Золото- Запад»								
		магазин «Яшма-Золото»		ул.Ленина,2 а		Лукашов а В.В.	0	5		
		ООО Беркут								

						165-П-ППТ	Лист
							31
Изм.	Кол.уч	Лист	№док	Подпись	Дата		

в т.ч. «Антенный мир и мир комфорта»		Галлий И.Г. 6-59-27		1
магазин «Товары для дома»	ул.Ленина,5	Беляева Л. 6-53-45	6	5
ООО ПКФ «Забота»				
магазин «Цветы»	ул.Ленина,35	Лукина Н.А.	3	3
ООО "Арита":				
магазин «Хозтовары»	ул.Фокина,49	Зиновкина Н.В 6-35-33	5	3
ООО ПКП "КалугаавтоКамаз»		Миловано в Н.В		
магазин "КалугаавтоКамаз"	ул.К.Либкнехта,1	Яшиновская З.Н 6-34-52	8	3
ООО «Отдел профилактической дезинфекции»				
магазин «Дезэфект»	ул.Чугунова 12	Калина И. М. 6-32-09		2
магазин " LG»	ул.Урицкого, 7/3	Голобородько Г.И 6-25-31	20	4
магазин «Евросеть»	ул.Энгельса, 16		0	6
ООО «КУК»:	ул.Урицкого 3 «б»	Журбин С. 6-33-55		
салон «Двери»	ул.Московская я ,1	Журбин С. 6-39-96	0	2
ООО «Свежий хлеб»		Денисов В.В.		
магазин «Лоск»	ул.Ленина 14		0	2
магазин «Связной»	ул. Ф.Энгельса 16/3		0	4
ООО «РТК»	Москва, Воронцовская5/2			
магазин «МТС»	ул. Ф.Энгельса 16/2		6	2
магазин « Кировск керамика»	ул.3 Интернацион.	Лупонос С.В.	6,7	3
ООО «Яшма-Золото- Запад»				
магазин «Яшма-Золото»	ул.Ленина,2 а	Лукашов а В.В.	0	5
ООО Беркут				

Инв. №. подл.	Подп. и дата	Взам. инв. №

магазин « Беркут»	ул.3 Интернационала,55		5	1
ООО «Малахит»		Верюгин А.Б.		
магазин «Ломбард»	ул. Ленина, 6	Бабурина М. Н. 6-74-37	4	1
Торговый центр «Новый» в т.ч:	ул.Энгельса 7 «а»	арендаторы	50	
Мебель		Кондакова Н.И. 6-70-11		2
Чай, Специи		Сомова Л.Н		2
Цветы		Сомова Л. 6-31-08		2
Мебель Дятково		Ефремова М.А. 6-34-72		
Торговый центр «Нина» в т.ч:	ул. Энгельса 7	арендаторы:	75	
отдел «Обои»		ИП Глушенкова 6- 80-16		2
отдел «Мастерица»		ИП ЛукашоваЛИ 6-70- 29		2
отдел «Одежда»		ИП Свирид С.И.		2
Принцип		ИП Анишкин В.В.		
Торговый центр в т.ч. :	ул.Энгельса 7 «в»	арендаторы :	8	
отдел «Подарки»		ИП Щербакова Ю.И.		1
отдел «Обувь»		ИП Аржинт П.И.		2
отдел «Одежда»		ИП Гордеева Т.А		1
отдел «Одежда»		ИП Воронова Н.А.		1
отдел «Одежда»		ИП Хмельницкая М.А.		2
Торговый центр:	ул.	арендаторы		

						165-П-ППТ	Лист
							32
Изм.	Кол.уч	Лист	№ док	Подпись	Дата		

Инв. №. подл.	Подп. и дата	Взам. инв. №

	Крупской,18	:	60	
вт.ч: «Стройматериалы»		ИП Тананов М.В 6-76-44		3
«Салон мебели «Эдем»		ИП Мосина С.А 6-29-11		2
«Сантехника»		ИП Глухова Н.В.		3
«Автозапчасти»		ИП Кузьменко В.		2
Торговый центр:	ул. Урицкого 3 Б	арендатор ы:	00	
в т.ч. «Мебель»		000 «КУК»Журбин С.А.		3
«Компьютеры»		ИП Грачев А.А. 6-33-55		2
салон связи МТС				2
ТЦ «Промтовары»	ул. 3Интернационала, 9	арендаторы:	0	
в т.ч. «Радуга»		ИП Гыченков С.С.		2
«Натали»		ИП Синякова Т.Ю		2
магазин «Восход»	ул.Щербакова,12	арендаторы	5	4
магазин «Град»	ул.Фокина,9	ИП АнтоновВ.В 6- 43-44	6	4
магазин «Дамский каприз»	ул. Ф Энгельса 28а	ИП Антонова Е.В.	5	2
магазин «Студия сна»	ул. Гогиберидзе, 18	ИП Алешкина А.Н.	5	2
магазин «Мир распрордаж»	ул.Крупской, 26	ИП Амплеева Л.Э.	5	2
магазин «Обувь»	Пл.Победы, 3	ИП Аббасова Е.И.	5	2
магазин «Книги»	ул. Ленина, 16/9	ИП Беляев Г.А.	18	1
магазин «Глория»	ул. Фокина,55	ИП БуденковаА.Ю	7,8	4

						165-П-ППТ	Лист 33
Изм.	Кол.уч	Лист	№док	Подпись	Дата		

магазин «Цветофор»	ул. Маяковского,6	ИП Бункин ЮВ	1	4
магазин «Томатыч»	ул. Урицкого 7/7	ИП Бункин ЮВ 6-70-76	76,8	8
магазин «Автозапчасти»	ул. Фокиа,41	ИП Байков С.В. 6-37-73	5,0	2
салон связи «Билайн»	ул.Ленана, 8	ИП Балмасов М.П.	18,0	5
магазин «Русская сантехника»	ул. Московская,1	ИП Байков Д.А 6-43-93	0,0	2
магазин «Сад-огород»	ул. Урицкого,3	ИП Бидюкова Е.В.	2,0	1
магазин «Спорттовары, обувь»	ул.Щербакова ,14	ИП Борисов В.В.	1,8	1
Магазин «Обувь, Одежда»	Пл.Победы,7	ИП Бикмаев, Шипенкова		
маг-н «Мир цветов и подарков»	ул. Ленина, 2/3	ИП Вороничева Н.А.	0	2
магазин «Всякая всячина»	ул, Ленина,38	ИП Варфоламов М П	3,2	2
магазин « Мастер и Маргарита»	ул 3Интернационала, 13	ИП Ворон Д.Ю 6-53-86	46	4
магазин «Спецодежда»	ул. Маяковского,12	ИП Власов О.М.	0	1
магазин «Фея» (свадебный салон)	ул .Маяковского,7	ИП Вороничева С. 6-24-42	0	1
магазин «Навигатор»	ул. Ленина, 3	ИП Волошенкова А.Г.	0	2
магазин «Одежда»	Пл.Победы, 7	ИП Васильева В.П.	4	4
магазин «Газкомплект»	ул. Герцена 23,г	ИП Голенок Н.М. 5-36-26	0	2
магазин «Элком»	ул. Ленина,15	ИП Грачев А.А 6-15-64	0	12
магазин «Стройматериалы»	ул. Маяковского,272	ИП Горячкина ЕВ 5-07-23	16	1
магазин «Тысяча мелочей»	ул. Ф.Энгельса.д 12	ИП Гришкина ВИ	4	2

Инов. №. подл.	Подп. и дата	Взам. инв. №

						165-П-ППТ	Лист 34
Изм.	Кол.уч	Лист	№док	Подпись	Дата		

Инв. №. подл.	Подп. и дата	Взам. инв. №

магазин мелочей»	«Тысяча	ул. Герцена 23/1	ИП Гришкина ВИ	0	2
магазин мелочей»	«Тысяча	ул. Гогиберидзе, 19	ИП Гришкина ВИ	0	2
магазин «Электроника»		ул. Маяковского,268	ИП Горелов И.В. 5-37-73	0	3
магазин «Уют»		ул. Козлова,18	ИП Губичев ВВ 5-29-96	50	3
магазин «Промтовары»		ул. Щербакова,3а	ИП Гориславская ИН	0	2
магазин «Конвер»		ул. Ленина,7	ИП Дубровин Д.Е 6-12-58	8	1
магазин «Liga Vega»		ул. Ленина,7	ИП Дубровин Д.Е	4	2
магазин «Сказка»		ул.Щербакова	ИП Дёмина О.С.	5	2
магазин «Афина»		Пл.Победы,3	ИП Власова М.А.	3	2
магазин VIANOR»	«Колесо	ул. Маяковского,81/1	ИП ЕременскийД.Ю 70-16	6	2
магазин «Домовой»		ул. Урицкого,7/6	ИП Замашикова Т.А. 6-23-96	00	15
в т. ч. отдел «Бытовая техника»			ИП Петрученко В.В.	087	15
магазин «Стройматериалы»		ул. Маяковского,101	ИП ЗамашиковС .А. 6-42-61	96,8	14
магазин «Автозапчасти»		ул. Урицкого 7/4	ИП Зиновкина И.П	00	9
магазин «Домашний очаг»		ул. Ленина 9/3	ИП Искова Л.П. 6-74-64	8,6	4
магазин «Вырастайка»		ул. Ленина,9/4	ИП Искова Л.П.	2,8	4
магазин «Вырастайка- 2»		ул. Ленина,9/ «в»	ИП Искова Л.П.	4,2	2
м-н отДмитриевича»	«Запчасти	ул. Щербакова , 1/2	ИП Куфийн Д.Д. 6-05-77	0	4

						165-П-ППТ	Лист
							35
Изм.	Кол.уч	Лист	№док	Подпись	Дата		

Инв. №. подл.	Подп. и дата	Взам. инв. №							
магазин «Ларец»			ул. Маяковского, 304 «б»		6-04-96 ИП Лареев С.А. 6-81-80		9		
магазин «ЕвроСтиль»			ул. Ленина,9		ИП Ларионова О.М.		0	2	
магазин «Детский мир»			ул.Гогиберидзе, 18		ИП Логачев Е.В.		4	2	
магазин «Автозапчасти»			ул.		ИП Меньшакова ОИ			2	
						165-П-ППТ			Лист
									36
Изм.	Кол.уч	Лист	№докум	Подпись	Дата				

магазин «Кристина»	ул.Герцена, 33	ИП Ковале 5-02-36	2	2
магазин «Студия мебели»	ул. Фокина,35	ИП Кобзев Е.Г. 6-99-77	5,6	2
магазин «Фаворит»	пл. Победы, 3	ИП Коновалов ОН 37-63	0	2
магазин «Нью Форм»	ул. Энгельса ,10 а	ИП Козлов Д.В. 6-47-90	6	2
магазин «Нью Форм»	ул. Маяковского, 22	ИП Козлов Д.В. 6-12-01	0	2
магазин «СеНат»	ул. Щербакова ,11	ИП Кузьмичева НВ 06-02	39	2
магазин «Спорттовары»	ул. Ленина,3	ИП Коршунова В.С 6-42-31	38,9	2
магазин «АнТа»	ул. Урицкого,7	ИП Криницын А.	0	2
магазин «Майн Сток»	Пл.Победы, 3	ИП Кубаткина И.С.	0	2
магазин «Цветочный рай»	ул. Маяковского,7	ИП Конькова Т.А.	5	2
магазин «Техномиания»	ул. Энгельса,7 «а»	ИП Кривцов Е.А. 6-89-53	0	2
магазин «Школьник»	ул. Щербакова ,14	ИП Лушин А.А.	7,8	2
магазин «Школьник»	ул. Гогиберидзе, 18	ИП Лушин А.А.	2	2
магазин «Ларец»	ул. Х1лет Октября,17	ИП Лареев С.А. 6-04-96	9	2
магазин «Ларец»	ул. Маяковского, 304 «б»	ИП Лареев С.А. 6-81-80	9	
магазин «ЕвроСтиль»	ул. Ленина,9	ИП Ларионова О.М.	0	2
магазин «Детский мир»	ул.Гогиберид зе, 18	ИП Логачев Е.В.	4	2
магазин «Автозапчасти»	ул.	ИП Меньшакова ОИ		2

Инв. №. подл.	Подп. и дата	Взам. инв. №

	Маяковского,272	5-36-15	0	
магазин «Форсаж»	ул. Гогиберидзе д.18	ИП Мурвьев С.А. 6-05-19	8	2
магазин«Мегаполис»	ул. Ленина, 16/8	ИП Мандрик Н.В.	0	2
маг-н «Мототехника-запчасти»	ул. Фокина,4	ИП Муравьёва Н.А.	0	2
магазин «Золушка»	ул. Крупской ,56	ИП Макарова Т.В. 6-00-66	3	2
магазин «Мода из камода»	ул.Гогиберидзе, д.18	ИП Менькова Е.Я.	0	1
магазин «Секонхенд »	ул.Фокина, 35	ИП Мальгина Н.П.	5	1
магазин «Стелла»	пл. Победы,3	ИП Новикова З.В	3	2
магазин «Бытовая химия»	ул. Щербакова, 12	ИП Носов Ю.И.	0	2
магазин Салон «Кухни»	ул. Ф.Энгельса, 16а	ИП Панкру ЛЮ 6-33-38	7	3
магазин Салон «Кухни»	ул. Ленина,5	ИП Панкрушева ЛЮ	0	2
магазин «Металлическиедвери»	ул. Фокина, 39	ИП Попкова Н.В	3,5	1
магазин «Непоседа»	ул.Щербакова ,9а	ИП Прокопов А.Н.	5	2
магазин «Непоседа»	ул.Гогиберидзе, 18	ИП Прокопов А.Н.	4	2
маг-н «Белорусский трикотаж»	ул. Энгельса, 1	ИП Провоторова О.Н.	0	2
магазин «Columbia»	ул.Фокина,51	ИП Прокопов А.Н.	0	2
магазин -склад	ул. Урицкого	ИП Петрученков В.В.	2	5
магазин « Гиппократ»	ул.Ленина,3	ИП Рожков 6- 32-57	5	2
магазин «Водолей»	ул.Московская, 48	ИП Родина И.А. 6- 49-69	0	6

						165-П-ППТ	Лист 37
Изм.	Кол.уч	Лист	№докум	Подпись	Дата		

магазин «Все для дома»	ул.Маяковско го ,11-2	ИП Рукавичникова А.И	8	2
магазин «Милан»	ул. Фокина, 35	ИП Рябых Е.М.	4,1	2
магазин «Селена»	ул. Интернационала.,4	ИП Соловьева ЕН	8	2
магазин «Половичок»	ул.Энгельса 7	ИП Стёпичев В.В. 6- 27-57	7	1
магазин «Автозапчасти»	ул. Ф.Энгельса ,2а	ИП Соколов С.А. 6- 28-48	2	4
магазин «Автозапчасти»:	ул .Маяковского.8а	ИП СтепичевА.В 6-23-65	55	3
магазин «Технология комфорта»	ул.Ленина,19	ИП Старненков О.Г. 6-74-90	0	1
магазин «Автоэлектрик»	ул.Гогиберид зе, 33	ИП Семенов Е.В.	4	1
магазин «Суперболт»	ул.Энгельса,1	ИП Свободин Е.А.	0	2
магазин «Бытовая химия»	ул. Гогиберидзе	ИП Светлова Н.Е.	8	2
магазин «Салон связиМегафон»	ул.Ленина, 7	ОАО Мегафон	0	2
магазин «Товары б/у»	ул. III Интернационала,6	ИП Степичева Т.А.	3	1
магазин «Ветаптека»	ул. Ф.Энгельса, 6	ИП Санicheва И.А 34-50	4	2
магазин «Твоя одежда»	ул. Ф.Энгельса, 6	ИП Санicheва Е.А	6	1
магазин «Рулевой»	ул. Маяковского	ИП Сергей О.М.	00	2
магазин «Мастеровой»	ул. Фокина, 63	ИП Титова А.С.. 6-31-21	06,6	10
магазин «Карапуз»	ул. Фокиа, 47	ИП Тупикина Л.В.	5	2

Инов. №. подп.	Подп. и дата	Взам. инв. №

						165-П-ППТ	Лист
Изм.	Кол.уч	Лист	№док	Подпись	Дата		38

Инв. №. подл.	Подп. и дата	Взам. инв. №

		6-35-16		
магазин «Карапуз +»	ул. Ленина, 7	ИП	5	3
магазин «Для Вас»	ул. Маяковского ,3	ИП Урвачева Е.А.	8,5	2
магазин «Для Вас»	ул 3Интернационала,13	ИП Урвачева ЕА. 6- 60-30	2,6	3
магазин «Канцтовары»	ул. Ленина,8	ИП Усачев А.Е.	3	2
магазин «Поясок»	ул. 3 Интернационала, 6	ИП Фокина Т.М.	9	1
магазин «Силуэт»	ул. Маяковского.1	ИП Хохлова О.А.	6	1
магазин «Планета обуви»	ул. Ленина,9 /23	ИП Хохлова Н.И.	9	2
магазин «Ритуальные услуги»	ул. Энгельса,16а	ИП Черешнев	6,2	2
магазин «Подарки»	ул. Ф.Энгельса,д16	ИП Черк Е.А.	2,6	1
магазин «Подарки»	ул. Ф.Энгельса,,д 1/4	ИП Черк Е.А.	0,9	2
магазин «Фирма»	ул. Ленина,7	ИП Четыркин В.А.	0	2
магазин «Ритуал»	ул. Чугунова д.1	ИП Черныжевский Е.	0	2
магазин «Шарик»	ул. Фокина,35	ИП Шаров С.А.	0	2
магазин «Дельфин»	ул.Герцена,28	ИП Широковских Е.А.	0	2
магазин «Электрум»	ул. Ленина,55	ИП Эйхельберг В.В. 6-50-80	0	4
МАГАЗИНЫ СМЕШАННОГО АССОРТИМЕНТА:				
Людиновское «райпо» :	ул.К.Маркса,д .37	Кузенкова Л.И.6-57-00		
Магазин «Маяк»	ул.Осипенкод. 86а	6-48-00	02	4
ТЦ «Торговый дом»	ул.Ленина,4	Филатов		130

						165-П-ППТ	Лист 39
Изм.	Кол.уч	Лист	№док	Подпись	Дата		

		П.П. 6-23-34	252,	
магазин «Весна»	ул.Ленина,5	ИП Ваинмаер А.Е. 58-54	50,7	26
магазин «Молодежный»	ул.Гогиберидз е,31	ИП Ваинмаер А.Е. 67-91	16,7	20
магазин «Юбилейный»	ул.Щербакова ,,9	ИП Ваинмаер А.Е. 31-63	35,8	20
ООО "Центральный ":	ул.Маяковско го,3			
магазин «Центральный»	ул.Маяковско го,3	Андреенк ова Л.Н 6-52-52	89,5	62
ООО «Альянс» :	ул.Ленина,16	Денисов В.В.		
ТЦ «Люмар»	ул.Энгельса ,18	6-56- 12	67,8	30
ТЦ «Континент» в т. ч.:	ул.Фокина ,53	ИП Грузинцева Л.Г ИП Азаров Э.	25 49	60
отдел «Линия тока»		ИПУльян овИ.Л. 6-74-47		
отдел «Босфор»		ИП «Грузинцев С.А.6-74-45		
ТЦ	ул.Маяковско го 4а2	ИП Занько А.Л 6- 888-1	252,6	50
Итого			4406, 7	

В соответствии с Федеральным законом от 28.12.2009 N 381-ФЗ было принято постановление об утверждении схемы размещения нестационарных торговых объектов на территории муниципального образования «Город Людиново». Должны быть приняты меры по демонтажу торговых палаток, не вошедших в данную схему. В первую очередь это касается палаточных рынков на ул. Энгельса и ул. Щербакова. На их месте можно разместить стационарные торговые павильоны.

Инв. №. подл.	Подп. и дата	Взам. инв. №							7			
			В соответствии с Федеральным законом от 28.12.2009 N 381-ФЗ было принято постановление об утверждении схемы размещения нестационарных торговых объектов на территории муниципального образования «Город Людиново». Должны быть приняты меры по демонтажу торговых палаток, не вошедших в данную схему. В первую очередь это касается палаточных рынков на ул. Энгельса и ул. Щербакова. На их месте можно разместить стационарные торговые павильоны.									
							165-П-ППТ				Лист	
											40	
Изм.	Кол.уч	Лист	№ док	Подпись	Дата							

Размещение нестационарных торговых объектов

Место нахождения НТО (адресный ориентир)	Тип НТО					Группа товаров
	павильон	палатка	киоск	изотермические ёмкости	объект сезонной торговли	
ул. 1-я Лесная, район жилого дома № 8	+					продукты питания
ул. Трудовая, район жилого дома № 5	+					продукты питания
ул. Чехова - поворот на водозабор	+					продукты питания
ул. Апатьева, район жилого дома № 52	+					продукты питания
пересечение ул. Кирова - ул. Краснофлотская	+					продукты питания
ул. Котовского, район жилого дома № 76	+					продукты питания
ул. III Интернационала, поворот на водозабор	+					Бытовая химия
ул. Чапаева, в районе жилого дома № 8	+					продукты питания
ул. Крупской, район жилого дома № 66	+					продукты питания
ул. Железнодорожная, район жилого дома № 1	+					продукты питания
ул. 20 лет Октября, район жилого дома № 3А	+					продукты питания
ул. Герцена, район общежития № 28/3	+					продукты питания
ул. Маяковского, район жилого дома № 23	+					продукты питания
Пересечение ул. Куйбышева – ул. Черняховского	+					продукты питания
ул. Пролетарская, район жилого дома № 38	+					продукты питания
ул. Маяковского, район жилого дома № 88	+					продукты питания
ул. Осипенко (поворот на ул. Табачникова)	+					продукты питания
ул. Тепловозостроителей, район жилого дома № 64	+					продукты питания
ул. Мичурина, район жилого дома № 52	+					продукты питания
ул. Герцена, район жилого дома № 53	+					продукты питания
ул. Гогиберидзе, район жилого дома № 35		+				продукты питания, хлебобулочные изделия

Взам. инв. №

Подп. и дата

Инв. №, подп.

165-П-ППТ

Лист

41

Изм. Кол.уч Лист №док Подпись Дата

Инв. №. подл.	Подп. и дата	Взам. инв. №							Лист			
Изм.	Кол.уч	Лист	№ док	Подпись	Дата	165-П-ППТ						42

ул. Кропоткина, район жилого дома № 9		+				продукты питания, хлебобулочные изделия
ул. Крупской, район жилого дома № 24		+				продукты питания, хлебобулочные изделия
ул. Гогиберидзе, район жилого дома № 31				+		квас, молоко
ул. Гогиберидзе, район жилого дома № 22				+		квас, молоко
ул. Кропоткина, район жилого дома № 9				+		квас, молоко
ул. Ленина, район жилого дома № 3				+		квас, молоко
ул. Маяковского, район жилого дома № 8				+		квас, молоко
ул. Герцена, район жилого дома № 23Б				+		квас, молоко
ул. Щербакова, район жилого дома № 9				+		квас, молоко
ул. Энгельса, 3А (совмещен с остановкой)			+			печатная продукция
ул. Маяковского, 8Б (совмещен с остановкой)			+			печатная продукция
ул. Энгельса, район магазина «Кристал» (совмещен с остановкой)			+			выпечка
ул. Маяковского, район жилого дома № 7 (совмещен с остановкой)			+			выпечка
ул. Фокина, напротив жилого дома № 47 (совмещен с остановкой)			+			выпечка
ул. III Интернационала, 4Б (совмещен с остановкой)			+			печатная продукция
ул. III Интернационала, район магазина «Торговый дом» (совмещен с остановкой)			+			выпечка
ул. Гогиберидзе, район ДДТ			+			печатная продукция
ул. Щербакова, район жилого дома № 1			+			печатная продукция
ул. Урицкого, район магазина «Миранда»					+	сезонные овощи, фрукты, бахчевые
ул. Кропоткина, район жилого дома № 82					+	сезонные овощи, фрукты, бахчевые
ул. Фокина, район почты					+	сезонные овощи, фрукты, бахчевые
ул. Гогиберидзе, район жилого дома № 22					+	сезонные овощи, фрукты,

						бахчевые
ул. Герцена, район общежития № 28/2					+	сезонные овощи, фрукты, бахчевые

Обеспеченность местами торговли

Наименование учреждений обслуживания	Едм. изм.	Норматив на 1000 жителей	Вместимость	Обеспеч. на 1000 жит.	% от норматива
Магазины	кв. м тор г. пл.	280	14406,7	360,2	Более 100%

Дислокация подразделений пожарной охраны

На территории города расположена пожарная часть №4 (ул. Урицкого, 12-а).

В систему государственной инспекции по маломерным судам входят структурные подразделения центрального аппарата МЧС, инспекторский участок ГИМС расположен в городе Людиново по адресу ул. Карла Либкнехта, 16

Помимо пожарных частей в городе организованы добровольные пожарные команды:

- добровольная пожарная команда «Жилкомсервис», г. Людиново (4 человека, 2 единицы приспособленной техники);
- добровольная пожарная команда «Калугаоблводоканал», г. Людиново (4 человека, 2 единицы приспособленной техники);
- добровольная пожарная команда «Людиновские тепловые сети», г. Людиново (5 человек, 1 единица приспособленной техники);
- добровольная пожарная дружина ГАОУ СПО «Людиновский индустриальный техникум» (7 человек);
- добровольная пожарная дружина ДПД ГОУ НПО ПУ №35, Людиновский район, г. Людиново (5 человек);

Инв. №. подл.	Подп. и дата	Взам. инв. №							Лист
			165-П-ППТ						
			Изм.	Кол.уч	Лист	№ док	Подпись	Дата	

–Студенческий молодежный пожарный отряд (волонтерский), на базе группы 216- ТМ-1 СПО «Людиновский индустриальный техникум» (24 человека);

Социально-бытовое обслуживание

Представлено сетью предприятий, направленных на обслуживание населения: бани, химчистки, парикмахерские, управляющие жилищные компании, организации, оказывающие ритуальные услуги, центры социальной помощи населения.

Государственное бюджетное учреждение Калужской области **Центр социальной помощи семье и детям «Чайка»** создан как Муниципальное учреждение «Людиновский социально–реабилитационный центр для несовершеннолетних «Чайка» 13 июля 2004 года. Штатная численность 37 сотрудника, из них 20 специалистов: педагоги – психологи, социальные педагоги, специалисты по социальной работе, музыкальный руководитель, воспитатели, медицинская сестра. Расположен по адресу: ул. Козлова, д. 24

В Центр круглосуточно принимаются дети от 3 до 18 лет. Рассчитан на 16 мест.

Функционируют два отделения:

- отделение временного пребывания несовершеннолетних и реализации программ социальной реабилитации;
- отделение реализации программ социальной помощи семьям с несовершеннолетними детьми, находящимся в трудной жизненной ситуации.

Ритуальные услуги. В настоящий момент захоронения производятся на кладбище за пределами города в СП «Деревня Манино» и на кладбище в микрорайоне «Сукремль», по прогнозам мест хватит на год. Морг находится в ведении центральной районной больницы, расположен по адресу ул. Энгельса, д.6. Место под новое кладбище оформлено в СП «Заболотье» 20 га между д. Града и д. Дубровка.

Жилищно-коммунальное хозяйство.

МУЖКП «Сукремль» ул. 20 лет Октября, д.76а (находится в стадии ликвидации)

МУП «Жилищно-коммунальный сервис», ООО «Бытовые услуги», ООО «Общежитие», ООО «Благоустройство» Фокина, д.21

ООО «Жилье» ул. Маяковского, д.5/1

Инв. №. подл.	Подп. и дата	Взам. инв. №	районной больницы, расположен по адресу ул. Энгельса, д.6. Место под новое кладбище оформлено в СП «Заболотье» 20 га между д. Града и д. Дубровка.							
			Жилищно-коммунальное хозяйство.							
			МУЖКП «Сукремль» ул. 20 лет Октября, д.76а (находится в стадии ликвидации)							
			МУП «Жилищно-коммунальный сервис», ООО «Бытовые услуги», ООО «Общежитие», ООО «Благоустройство» Фокина, д.21							
			ООО «Жилье» ул. Маяковского, д.5/1							
									165-П-ППТ	Лист
							44			
Изм.	Кол.уч	Лист	№док	Подпись	Дата					

ООО «Болва» ул.Крупской, д.7

ООО «ДОМ» Фокина, д. 21.

ООО «Регион-Л» ул. III Интернационала, д. 23а

Людиновский цех «Калугаоблводоканал» ул. К.Маркса, д.35

ОАО «Калугаоблгаз «филиал «Людиновомежрайонгаз» пер. Фокина, д.5

МУП «Людиновские теплосети» ул. Фокина, д.3

Уборка территории. Вывоз мусора осуществляет 3 организации: ООО «Благоустройство» и ООО «Жилье» занимаются вывозом мусора от населения, а ООО «Бытовые услуги» - от предприятий и организаций.

Наименование	Объем вывезенного мусора за 2012г, м ³
ООО «Благоустройство» (Фокина,21)	2455
ООО «Жилье» (Маяковского,5/1)	30059
ООО «Бытовые услуги» (Фокина,21)	15537
Всего:	48051

От жилых зданий вывоз мусора осуществляется ежедневно, а от организаций и предприятий – по будням. На территории городского поселения 64 площадки для сбора мусора.

Предприятие ООО «Регион-Л» занимается вывозом крупногабаритного мусора от населения. С сентября по декабрь 2012 года вывезено 400 куб.м мусора.

Гостиницы.

Наименование	Адрес	Подчиненность	Вместимость, чел	Персонал, чел	Здание	Год постройки
Гостиница «Людиново»	Ул. Маяковского, дб	ООО «Квартал»	72	40	Типовое	1980
Гостиница «Ренессанс»	Ул. Герцена, д. 12А	ООО «Ренессанс»	11	9	Приспособленное	1983
Отель "Red House"	у кольцевой развязки на дороге Людиново - Киров	ИП Засорин А.Н.	26	35	Типовое	2008

Бани, прачечные, парикмахерские.

В городе 3 бани, расположенные по адресам:

Ул. Апатьева д.2;

Инд. №. подл.	Подп. и дата	Взам. инв. №

						165-П-ППТ	Лист
							45
Изм.	Кол.уч	Лист	№доку	Подпись	Дата		

ул. Фокина, д. 2А

Прачечные:

ул. 20 лет Октября, 72 б

ул. Фокина, 21

Парикмахерские услуги оказывают частные организации, расположенные по адресам:

пл. Победы, д. 7;

ул. Маяковского, д.7/1;

ул. Урицкого, д.14

ул. Фокина,55

ул. Герцена, 23

ул. Маяковского,5

ул.Фокина, 39

ул. Крупской, 4

ул. III Интернационала, 4

ул. Маяковского, 6

ул. III Интернационала 6

ул. Маяковского,17

ул. III Интернационала 55

ул. Фокина, 12

ул. Гогиберидзе, 33

ул. Герцена, 12

ул. Маяковского, 4

ул. Щербакова,3А

ул. Ленина, 58

ул. Семашко, 10

ул. Энгельса, 7б

ул. Щербакова,12

ул. Герцена,1

Инв. №. подл.	Подп. и дата	Взам. инв. №	ул. Семашко, 10					
			ул. Энгельса, 7б					
			ул. Щербакова,12					
			ул. Герцена,1					
						165-П-ППТ		Лист
								46
Изм.	Кол.уч	Лист	№док	Подпись	Дата			

Проектируемый квартал

Расчет количества необходимых параметров системы обслуживания произведён согласно ПОСТАНОВЛЕНИЮ ПРАВИТЕЛЬСТВА КАЛУЖСКОЙ ОБЛАСТИ от «07» августа 2009 г. №318 ОБ УТВЕРЖДЕНИИ РЕГИОНАЛЬНЫХ НОРМАТИВОВ ГРАДОСТРОИТЕЛЬНОГО ПРОЕКТИРОВАНИЯ «ГРАДОСТРОИТЕЛЬСТВО. ПЛАНИРОВКА И ЗАСТРОЙКА НАСЕЛЕННЫХ ПУНКТОВ КАЛУЖСКОЙ ОБЛАСТИ» (Таблица 26), исходя из планируемого количества проживающих на территории человек.

Перечень и расчетные показатели минимальной обеспеченности социально значимыми объектами повседневного (приближенного) обслуживания приведены в таблице.

Предприятия и учреждения повседневного обслуживания	Единица измерения	Минимальная обеспеченность	Требуемое количество на проектируемый комплекс
Дошкольные образовательные учреждения	Мест на 1000 жителей	32-39	33
Общеобразовательные школы	Мест на 1000 жителей	95	80
Продовольственные магазины	Кв. м торговой площади на 1000 жителей	70	59
Непродовольственные магазины товаров первой необходимости	Кв. м торговой площади на 1000 жителей	30	25
Аптечный пункт	Объект на жилую группу	1	1
Отделение банка	Объект на жилую группу	1	1
Отделение связи	Объект на жилую группу	1	1
Предприятия бытового обслуживания	Рабочих мест на 1000 жителей	2	2

Инов. №. подп.	Подп. и дата	Взам. инв. №

Изм.	Кол.уч	Лист	№док	Подпись	Дата	165-П-ППТ	Лист
							47

(мастерские, парикмахерские и т.п.)			
Приемный пункт прачечной, химчистки	Объект на жилую группу	1	1
Общественные туалеты	Прибор на 1000 жителей	1	1
Учреждения культуры	Кв. м общей площади на 1000 жителей	50	42
Закрытые спортивные сооружения	Кв. м общей площади на 1000 жителей	30	25
Пункт охраны порядка	Кв. м общей площади на жилую группу	10	10

Муниципальное образование ГП «Город Людиново» обладает развитой системой предприятий культурно-бытового обслуживания. Все учреждения и предприятия обслуживания кроме общеобразовательной школы находятся в пределах нормативного радиуса доступности.

Дошкольные образовательные учреждение №3 «Аленький цветок» на 175 мест расположено в нормативном радиусе обслуживания - 300м по адресу ул. Кропоткина 68а. Количество жителей проживающих в радиусе доступности Дошкольные образовательные учреждение №3 «Аленький цветок» составляет 2238 человек, в том числе:

- количество жителей в существующих домах 1400 человек;
- количество жителей в проектируемом квартале 838 человек.

Требуемое количество мест при минимальной обеспеченности 39 мест на 1000 жителей составит 88 мест, что меньше количества существующих мест в ДКДОУ «Детский сад №3 «Аленький цветок»

Необходимо предусмотреть строительство в радиусе доступности 500м общеобразовательную школу, с обеспечением 80 мест для проектируемого квартала.

Инов. №. подп.	Подп. и дата	Взам. инв. №

						165-П-ППТ	Лист 48
Изм.	Кол.уч	Лист	№док	Подпись	Дата		

8. МЕРОПРИЯТИЯ ПО ОХРАНЕ ОКРУЖАЮЩЕЙ СРЕДЫ

Существующая ситуация

Основной особенностью территории г. Людиново является наличие в геологическом разрезе песчано-супесчаных суффозионно-неустойчивых грунтов.

Для строительного освоения территория по инженерно-геологическим условиям относится к I-III (простой, средней сложности и сложной) категории (согласно приложению Б СП 11-105-97 «Инженерно-геологические изыскания для строительства» часть 1).

В пределах рассматриваемой территории имеют распространение следующие экзогенные геологические процессы:

- подтопление грунтовыми водами;
- линейная эрозия (оврагообразование);
- речная эрозия (подмыв береговой линии рек);
- заболачивание;
- оползни;
- плоскостной смыв.

Проектируемая территории

Основными источниками загрязнения являются выхлопы и пыль от автомобилей, движущиеся по дорогам, ограничивающих проектируемый квартал, личные автомобили жильцов подъезжающие и уезжающие с территории квартала и твердые бытовые отходы, возникающие в процессе жизнедеятельности жителей многоквартирных домов, расположенных на территории данного квартала.

С целью защиты окружающей среды от негативного воздействия, предполагается осуществление ряда следующих природоохранных мероприятий:

- проектирование асфальтобетонного и плиточного покрытия проездов и тротуаров;
- устройство газонов, посадка кустарников и деревьев;

Инв. №. подл.	Подп. и дата	Взам. инв. №	домов, расположенных на территории данного квартала.					
			С целью защиты окружающей среды от негативного воздействия, предполагается осуществление ряда следующих природоохранных мероприятий:					
			<ul style="list-style-type: none">проектирование асфальтобетонного и плиточного покрытия проездов и тротуаров;устройство газонов, посадка кустарников и деревьев;					
						165-П-ППТ		Лист
								49
Изм.	Кол.уч	Лист	№док	Подпись	Дата			

- сбор твердых бытовых отходов на специально оборудованной водонепроницаемой моющейся площадке.
- устройство бензо и маслоуловителей с проездов и стоянок для хранения автомобилей.

С целью предотвращения загрязнения поверхностных и подземных вод, почв загрязненным поверхностным стоком с автомобильных дорог, предусматривается строительство автотранспортных проездов с твердым покрытием.

Привозной грунт и другие материалы, используемые для планировки рельефа не должны содержать радиационного и химического загрязнения.

При отсутствии или недостаточной эффективности системы сбора мусора твердые бытовые отходы могут стать серьезным источником загрязнения всех компонентов окружающей среды. Являясь отходами пятого класса опасности (неопасными), ТБО, тем не менее, могут сформировать на прилегающей территории крайне неблагоприятную экологическую ситуацию за счет возникновения резких неприятных запахов в процессе трансформации отходов, а также поступления загрязняющих веществ в поверхностные подземные воды и почвы.

Для предотвращения негативного воздействия отходов на окружающую среду предусматривается:

- оборудование площадок с твердым покрытием для временного хранения отходов;
- размещение на оборудованных площадках металлических контейнеров для крупногабаритного мусора и урн в общественных зонах;
- систематический (ежедневный) вывоз отходов на оборудованный полигон по договору с организацией, имеющей лицензию на данный вид деятельности.

Инв. №. подл.	Подп. и дата	Взам. инв. №							165-П-ППТ	Лист 50
			Изм.	Кол.уч	Лист	№док	Подпись	Дата		

9. МЕРОПРИЯТИЯ ПО ГРАЖДАНСКОЙ ОБОРОНЕ И ПОЖАРНОЙ БЕЗОПАСНОСТИ

Пожарная безопасность зданий обеспечивается:

- системой предотвращения пожара;
- системой противопожарной защиты;
- организационно-техническими мероприятиями.

Предотвращение пожара достигается предотвращением образования в горючей среде источников зажигания, максимально возможным применением пожаробезопасных строительных материалов.

Противопожарная защита здания (ППЗ) достигается:

- применением ТСПЗ;
- применением средств пожаротушения и соответствующих видов пожарной техники;
- применением устройств, обеспечивающих ограничение распространения ОФП;
- объемно-планировочными и техническими решениями;
- регламентацией огнестойкости и пожарной опасности строительных конструкций и отделочных материалов;
- проектными решениями генерального плана по обеспечению пожарной безопасности.

Организационно-технические мероприятия включают в себя:

- создание специальной службы или привлечение специализированных организаций, имеющих соответствующие лицензии МЧС РФ, для осуществления контроля эксплуатации и технического обслуживания ТСПЗ.
- организацию обучения персонала правилам пожарной безопасности;
- разработку мероприятий по действиям администрации, охраны, работающих на случай возникновения пожара и при организации эвакуации людей;
- разработку плана эвакуации и плана тушения пожара.

Инв. №. подл.	Подп. и дата	Взам. инв. №	<p>организаций, имеющих соответствующие лицензии МЧС РФ, для осуществления контроля эксплуатации и технического обслуживания ТСПЗ.</p> <ul style="list-style-type: none">- организацию обучения персонала правилам пожарной безопасности;- разработку мероприятий по действиям администрации, охраны, работающих на случай возникновения пожара и при организации эвакуации людей;- разработку плана эвакуации и плана тушения пожара.					
						165-П-ППТ		Лист
								51
Изм.	Кол.уч	Лист	№док	Подпись	Дата			

Разработка проектной документации, монтаж: наладка и техническое обслуживание ТСПЗ должны осуществляться специализированными организациями, имеющими соответствующие лицензии.

Соответствующее оборудование ППЗ здания должно иметь сертификаты пожарной безопасности.

Проектные решения генерального плана по пожарной безопасности направлены на следующие мероприятия:

- соблюдение безопасных расстояний между зданиями и сооружениями с учетом исключения возможного переброса пламени в случае возникновения пожара;
- создание условий, необходимых для успешной работы пожарных подразделений при тушении пожара.

Расстояния между зданиями:

- не менее 9 м до зданий I, II, III степени огнестойкости;
- не менее 12 м до зданий IV степени огнестойкости.

Расстоянием между зданиями и сооружениями считается расстояние в свету между наружными стенами или другими конструкциями. При наличии выступающих конструкций здания более чем на 1 м и выполненных из сгораемых материалов наименьшим расстоянием считается расстояние между этими конструкциями.

К зданию по всей его длине со всех сторон предусмотреть подъезд пожарных автомобилей, шириной не менее 6 м, при этом конструкцию дорожного полотна выполнить исходя из расчетной нагрузки от пожарных автомобилей. Расстояние от края проезда до стен проектируемого здания предусматривается не более 8 м. В производственно-складских зданиях обеспечить эвакуационные выходы наружу.

К источникам наружного противопожарного водоснабжения

Инв. №. подл.	Подп. и дата	Взам. инв. №	<p>пожарных автомобилей, шириной не менее 6 м, при этом конструкцию дорожного полотна выполнить исходя из расчетной нагрузки от пожарных автомобилей. Расстояние от края проезда до стен проектируемого здания предусматривается не более 8 м. В производственно-складских зданиях обеспечить эвакуационные выходы наружу.</p> <p>К источникам наружного противопожарного водоснабжения</p>					
						165-П-ППТ		Лист
								52
Изм.	Кол.уч	Лист	№док	Подпись	Дата			

обеспечить доступ пожарных подразделений.

Основным способом защиты населения от современных средств поражения является укрытие его в защитных сооружениях. Проектируемые производственно-складские здания не относятся к группе по гражданской обороне. Участок под зданием находится в зоне возможных сильных разрушений от города, и в зоне возможного опасного радиоактивного заражения.

10. ОБЕСПЕЧЕНИЕ БЕЗОПАСНОСТИ ДВИЖЕНИЯ НА АВТОМОБИЛЬНОЙ ДОРОГЕ

Для улучшения благоустроенности района, в котором расположен проектируемый объект, предусматривается:

- организация движения автотранспорта в пределах благоустраиваемого участка с использованием технических средств организации дорожного движения;
- устройство открытых стоянок для автомобилей;
- освещение территории проектируемого объекта прилегающей территории вдоль местных проездов.

Въезд на территорию осуществляется через проектируемое примыкание к автодороге шириной 6 метров с возможностью въезда и выезда. Радиусы поворота приняты 6 м на въезде и выезде для беспрепятственного доступа пожарной техники. Проектом предусматривается расстановка дорожных знаков в соответствии с требованиями ГОСТ Р 52289-2004, ГОСТ Р 52290-2004, ГОСТ Р 52766-2007, ГОСТ Р 51256-99.

На участке запроектированы гостевые автостоянки временного хранения автомобилей. Автомобили устанавливаются под углом 90^0 . Размеры м/места 2,50x5,50.

Инв. №. подл.	Подп. и дата	Взам. инв. №	52766-2007, ГОСТ Р 51256-99.					
			На участке запроектированы гостевые автостоянки временного хранения автомобилей. Автомобили устанавливаются под углом 90°. Размеры м/места 2,50x5,50.					
						165-П-ППТ		Лист
								53
Изм.	Кол.уч	Лист	№ док	Подпись	Дата			

11. МЕРОПРИЯТИЯ ПО ЗАЩИТЕ ТЕРРИТОРИЙ ОТ ЧРЕЗВЫЧАЙНЫХ СИТУАЦИЙ ПРИРОДНОГО И ТЕХНОГЕННОГО ХАРАКТЕРА

На территории существует вероятность возникновения следующих чрезвычайных ситуаций:

I. природного характера, связанных с:

- затруднениями в работе транспорта; обрывом линий связи, электропередач, повреждением слабо закрепленных конструкций, рекламных щитов и деревьев, выходом из строя объектов жизнеобеспечения, нарушением работы дренажно-коллекторных систем (Источник ЧС – сильный дождь, крупный град, шквалистый ветер);
- с лесными и ландшафтными пожарами, пожарами на объектах экономики и в населенных пунктах, расположенных в пожароопасной зоне (Источник ЧС – природные пожары).

II. техногенного характера, связанных с:

- авариями на автомобильных дорогах;
- авариями на железнодорожном;
- авариями на речном транспорте;
- авариями на воздушном транспорте;
- пожары и аварии на объектах системах ЖКХ;
- пожары и взрывы (бытового газа с возможным последующим горением;
- частичное (полное) обрушение зданий (сооружений);
- аварии с выбросом АХОВ;
- аварии на магистральных нефте-, газопроводах.

Риск возникновения ЧС обусловлен незаконными врезками;

- пожарами в жилом секторе;
- дорожно-транспортными происшествия;
- авариями на нефте-газопроводах;
- авариями на электросетях.

Инв. №. подл.	Подп. и дата	Взам. инв. №									

Рекомендованные мероприятия по защите

В соответствии с прогнозом вероятности возникновения чрезвычайных ситуаций, предлагается:

1. В целях предупреждения чрезвычайных ситуаций природного характера:

- обеспечить доведение в оперативном порядке обновлённой прогностической информации, детализированной до населённых пунктов, органам исполнительной власти субъекта РФ, органам местного самоуправления, руководителям потенциально-опасных объектов и всем заинтересованным министерствам и ведомствам;
- организовать своевременное доведение до населения информации об угрозе возникновения ЧС, обусловленных сильным ветром, сильными осадками, возможными подъемами уровней рек, природными пожарами и другими опасными природными явлениями через средства массовой информации;
- выполнить комплексный план мероприятий по подготовке к пожароопасному периоду на территории города;
- особое внимание уделить информированию населения о соблюдении мер пожарной безопасности на территории населенных пунктов, в лесу, на приусадебных участках и прилегающих к ним территориях, о запрете сжигания растительных остатков на полях. Организовать передачу таких напоминаний в пригородных поездах и в автобусах, на станционных платформах и автобусных остановках;
- рекомендовать органам местного самоуправления, на территории которых прогнозируется высокая и чрезвычайная пожароопасность, ввести режим «Повышенной готовности»;
- совместно с органами исполнительной власти субъекта

Инв. №. подл.	Подп. и дата	Взам. инв. №	на станционных платформах и автобусных остановках;								
			<ul style="list-style-type: none">• рекомендовать органам местного самоуправления, на территории которых прогнозируется высокая и чрезвычайная пожароопасность, ввести режим «Повышенной готовности»;• совместно с органами исполнительной власти субъекта								
			165-П-ППТ								
			Лист								
Изм.	Кол.уч	Лист	№ док	Подпись	Дата	55					

Российской Федерации, территориальными органами Департамента по лесному хозяйству ЮФО, Департамента Росгидромета по ЮФО и СКФО (СК ГМЦ):

- обеспечить готовность сил и средств к выполнению задач по предупреждению и ликвидации чрезвычайных ситуаций;
- продолжить мониторинг пожароопасной обстановки и проведение мероприятий, направленных на предотвращение возникновения лесных пожаров в результате неосторожного обращения с огнём;
- продолжить космический мониторинг пожароопасной обстановки через сеть «Инtranет» МЧС России на порталах «Каскад» и «Космоплан» с применением информационной системы космического мониторинга ИСДМ «Рослесхоз».

2. В целях предупреждения чрезвычайных ситуаций техногенного характера:

- продолжить проведение проверок потенциально опасных объектов согласно утвержденных планов;
- совместно с органами исполнительной власти субъекта РФ и подразделениями ГИБДД продолжить реализацию мер по предупреждению возникновения ЧС и аварийных ситуаций на автомобильных трассах, в том числе информирования населения в учащенном режиме о состоянии дорожного покрытия, плотности потоков дорожного движения на участках автотрасс;
- обратить внимание руководителей объектов экономики на организацию действенного контроля над системой охраны ведомственных объектов и готовность АСФ к реагированию на возникновение чрезвычайных ситуаций;
- провести работу по контролю над соответствием

Инв. №. подл.	Подп. и дата		Взам. инв. №		165-П-ППТ						Лист
											56
Изм.	Кол.уч.	Лист	№ док	Подпись	Дата						

нормативным ветровым нагрузкам объектов наружной рекламы;

- усилить контроль над соблюдением мер безопасности на химических и взрывоопасных объектах;
- проконтролировать готовность соответствующих служб к предупреждению аварий на железнодорожном транспорте, усилить контроль над соблюдением мер безопасности при транспортировке АХОВ.

3. В целях предупреждения чрезвычайных ситуаций биолого-социального характера:

- совместно с территориальными органами Роспотребнадзора, для профилактики энтеровирусных и кишечных инфекций проводить мероприятия по соблюдению норм санитарно-эпидемиологической обстановки: обеспечение своевременной очистки населенных пунктов от мусора, обеспечение населения доброкачественной питьевой водой, поддержание в надлежащем состоянии мест массового сосредоточения людей.
- усилить контроль над неукоснительным соблюдением санитарного законодательства предприятиями пищевой промышленности, общественного питания и торговли пищевыми продуктами, обратив особое внимание на организацию питания в детских образовательных и оздоровительных учреждениях;
- организовать координацию всех заинтересованных органов и учреждений в работе по предупреждению распространения заболеваемости сибирской язвой, холерой;

организовать выполнение комплекса превентивных мероприятий в соответствии с методическими рекомендациями.


Инв. №. подл.	Подп. и дата	Взам. инв. №	<ul style="list-style-type: none">организовать координацию всех заинтересованных органов и учреждений в работе по предупреждению распространения заболеваемости сибирской язвой, холерой; <p>организовать выполнение комплекса превентивных мероприятий в соответствии с методическими рекомендациями.</p>							
									165-П-ППТ	Лист
										57
			Изм.	Кол.уч	Лист	№док	Подпись	Дата		


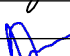
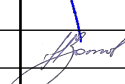
VIII. Графическая часть

Инв. №. подл.	Подп. и дата	Взам. инв. №						
Изм.	Кол.уч	Лист	№док	Подпись	Дата			Лист
						165-П-ППТ		58


Согласовано

Инов. № подл. Подп. и дата Взам. инв. №

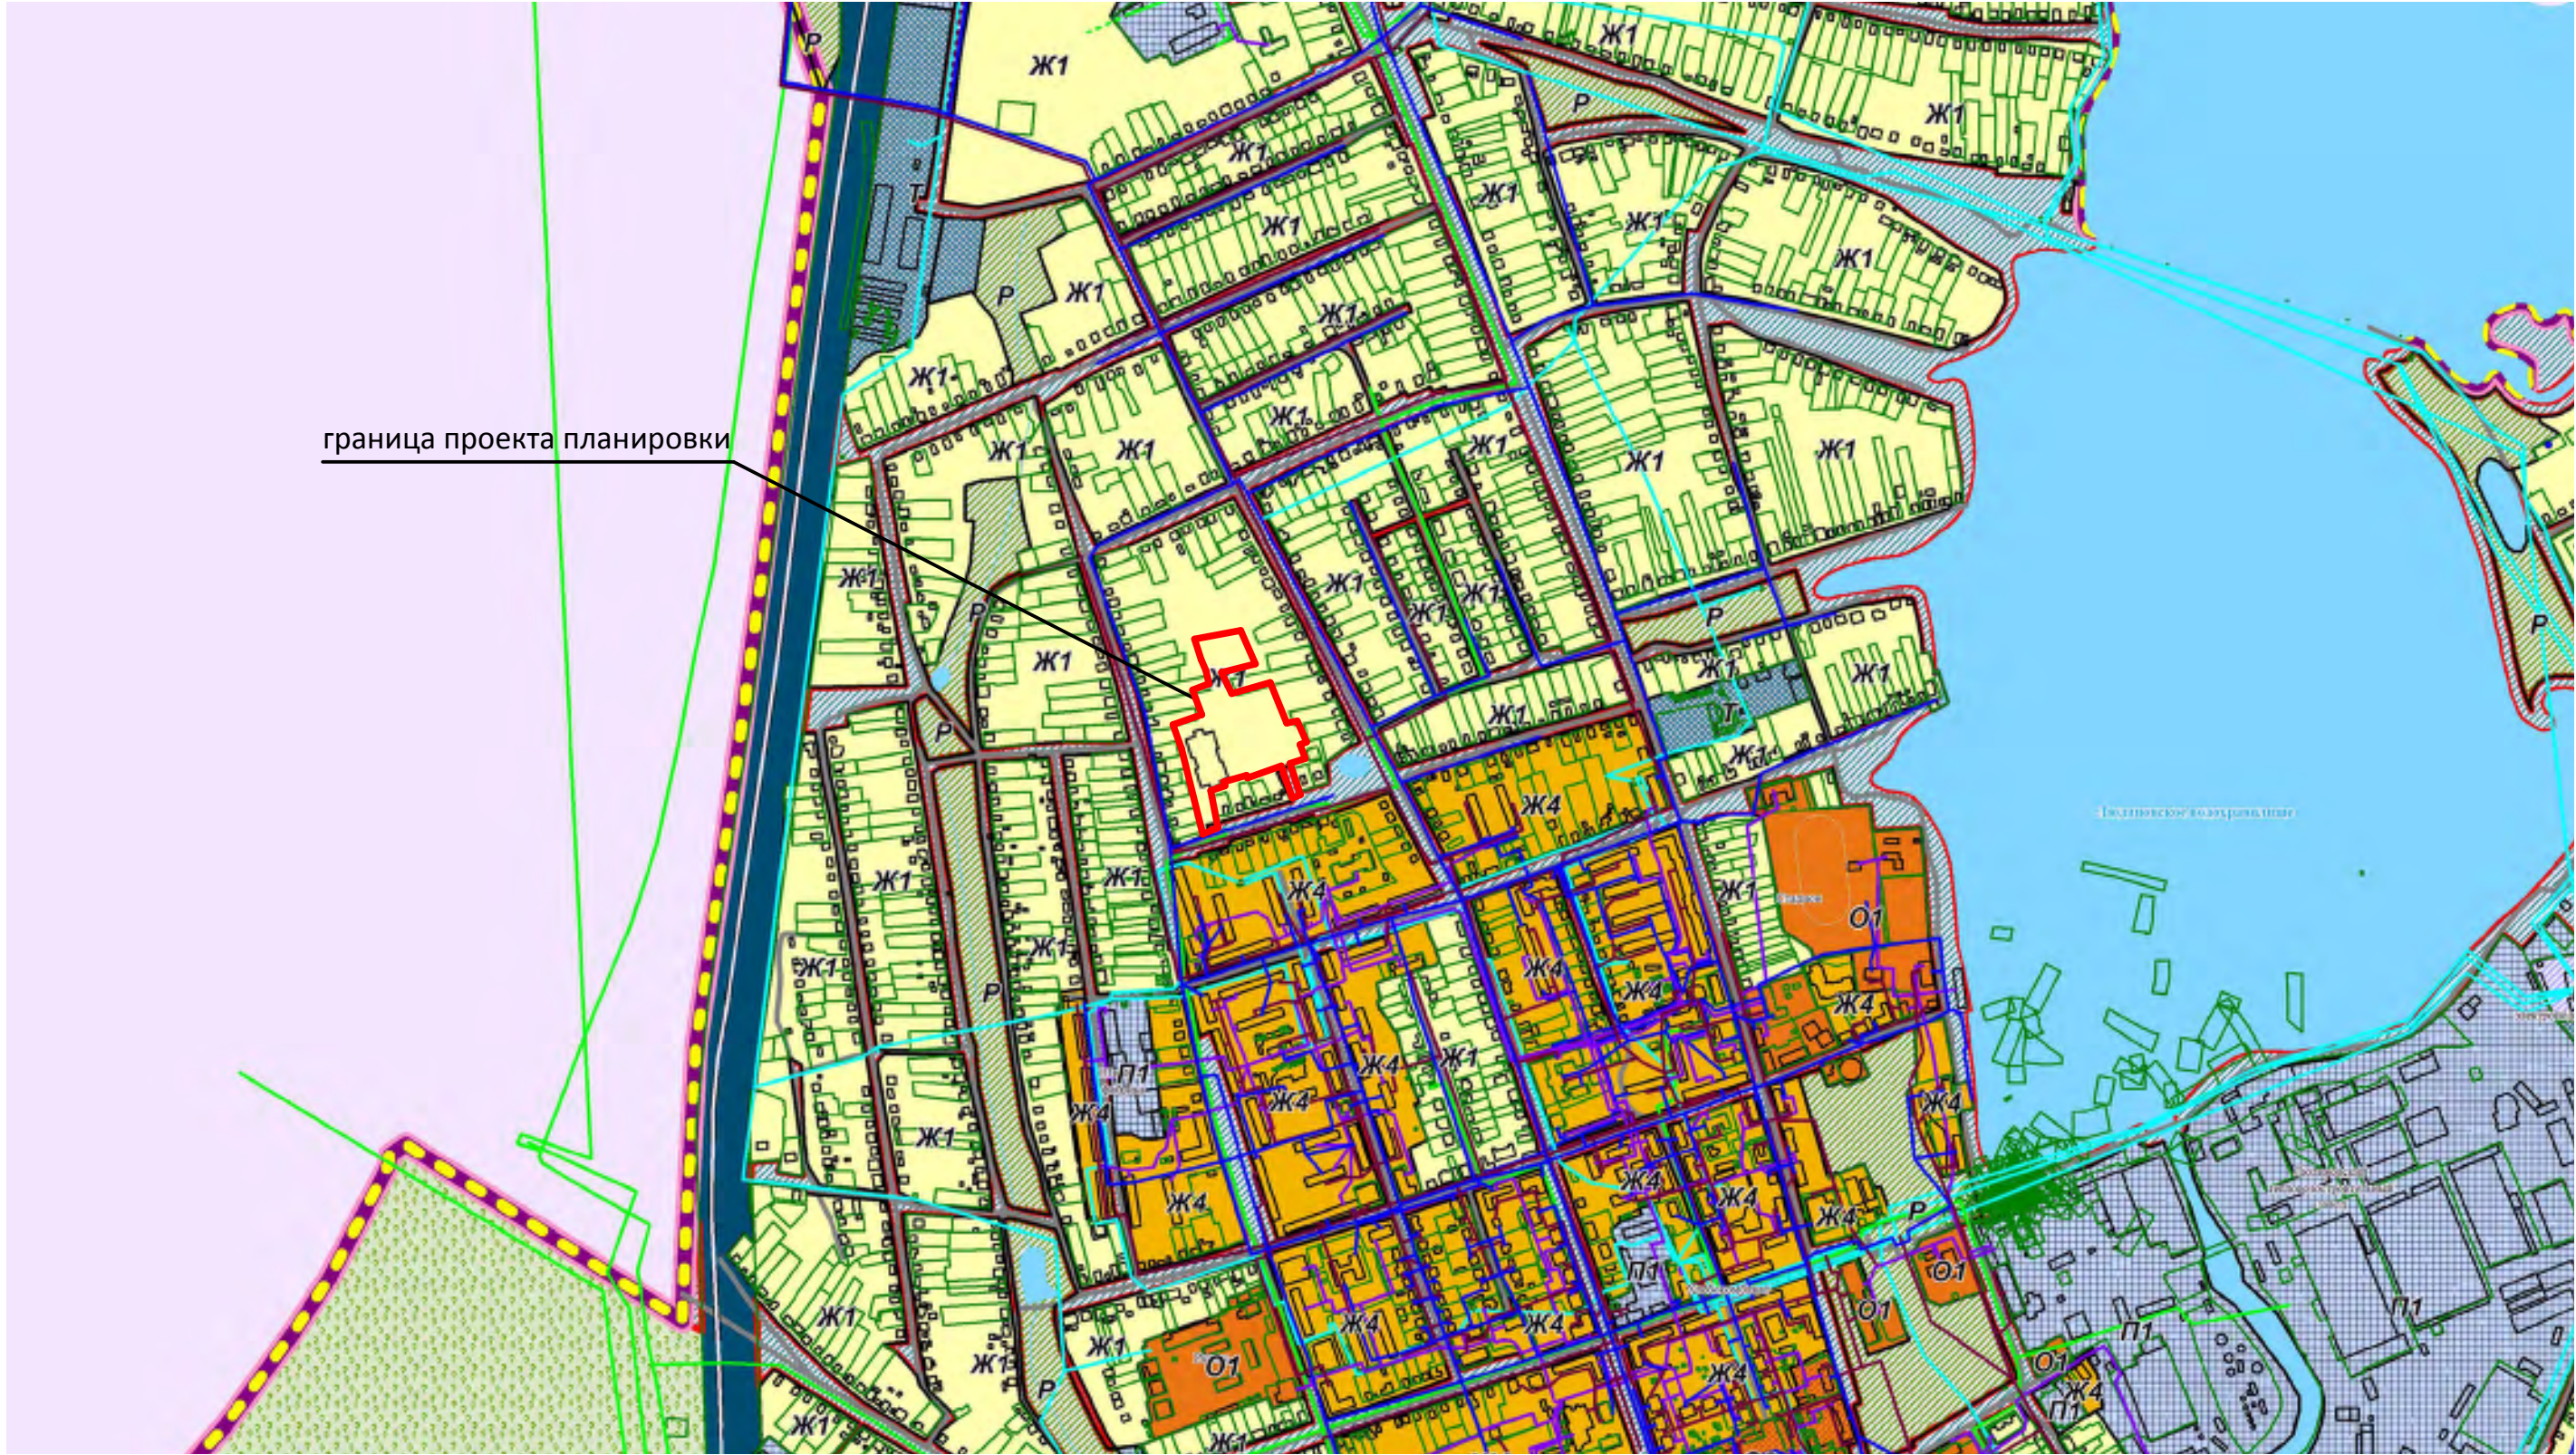

						165-П-ППТ			
						Многоквартирные жилые дома на территории города Людиново			
Изм.	Кол.уч.	Лист	Ндодк.	Подп.	Дата	Проект планировки территории жилого комплекса с местоположением: Калужская область, город Людиново, квартал улиц Пионерская, Урицкого, Нариманова, Ф.Энгельса	Стадия	Лист	Листов
Архитектор		Шишова					ПП	1	9
ГАП		Хуснутдинов							
Н. контр.		Зотов				Схема расположения элемента планировочной структуры. М 1:10000	ООО "КОМПАНИЯ ТЕХНОСТРОЙ ПРОЕКТ"		

Копировал

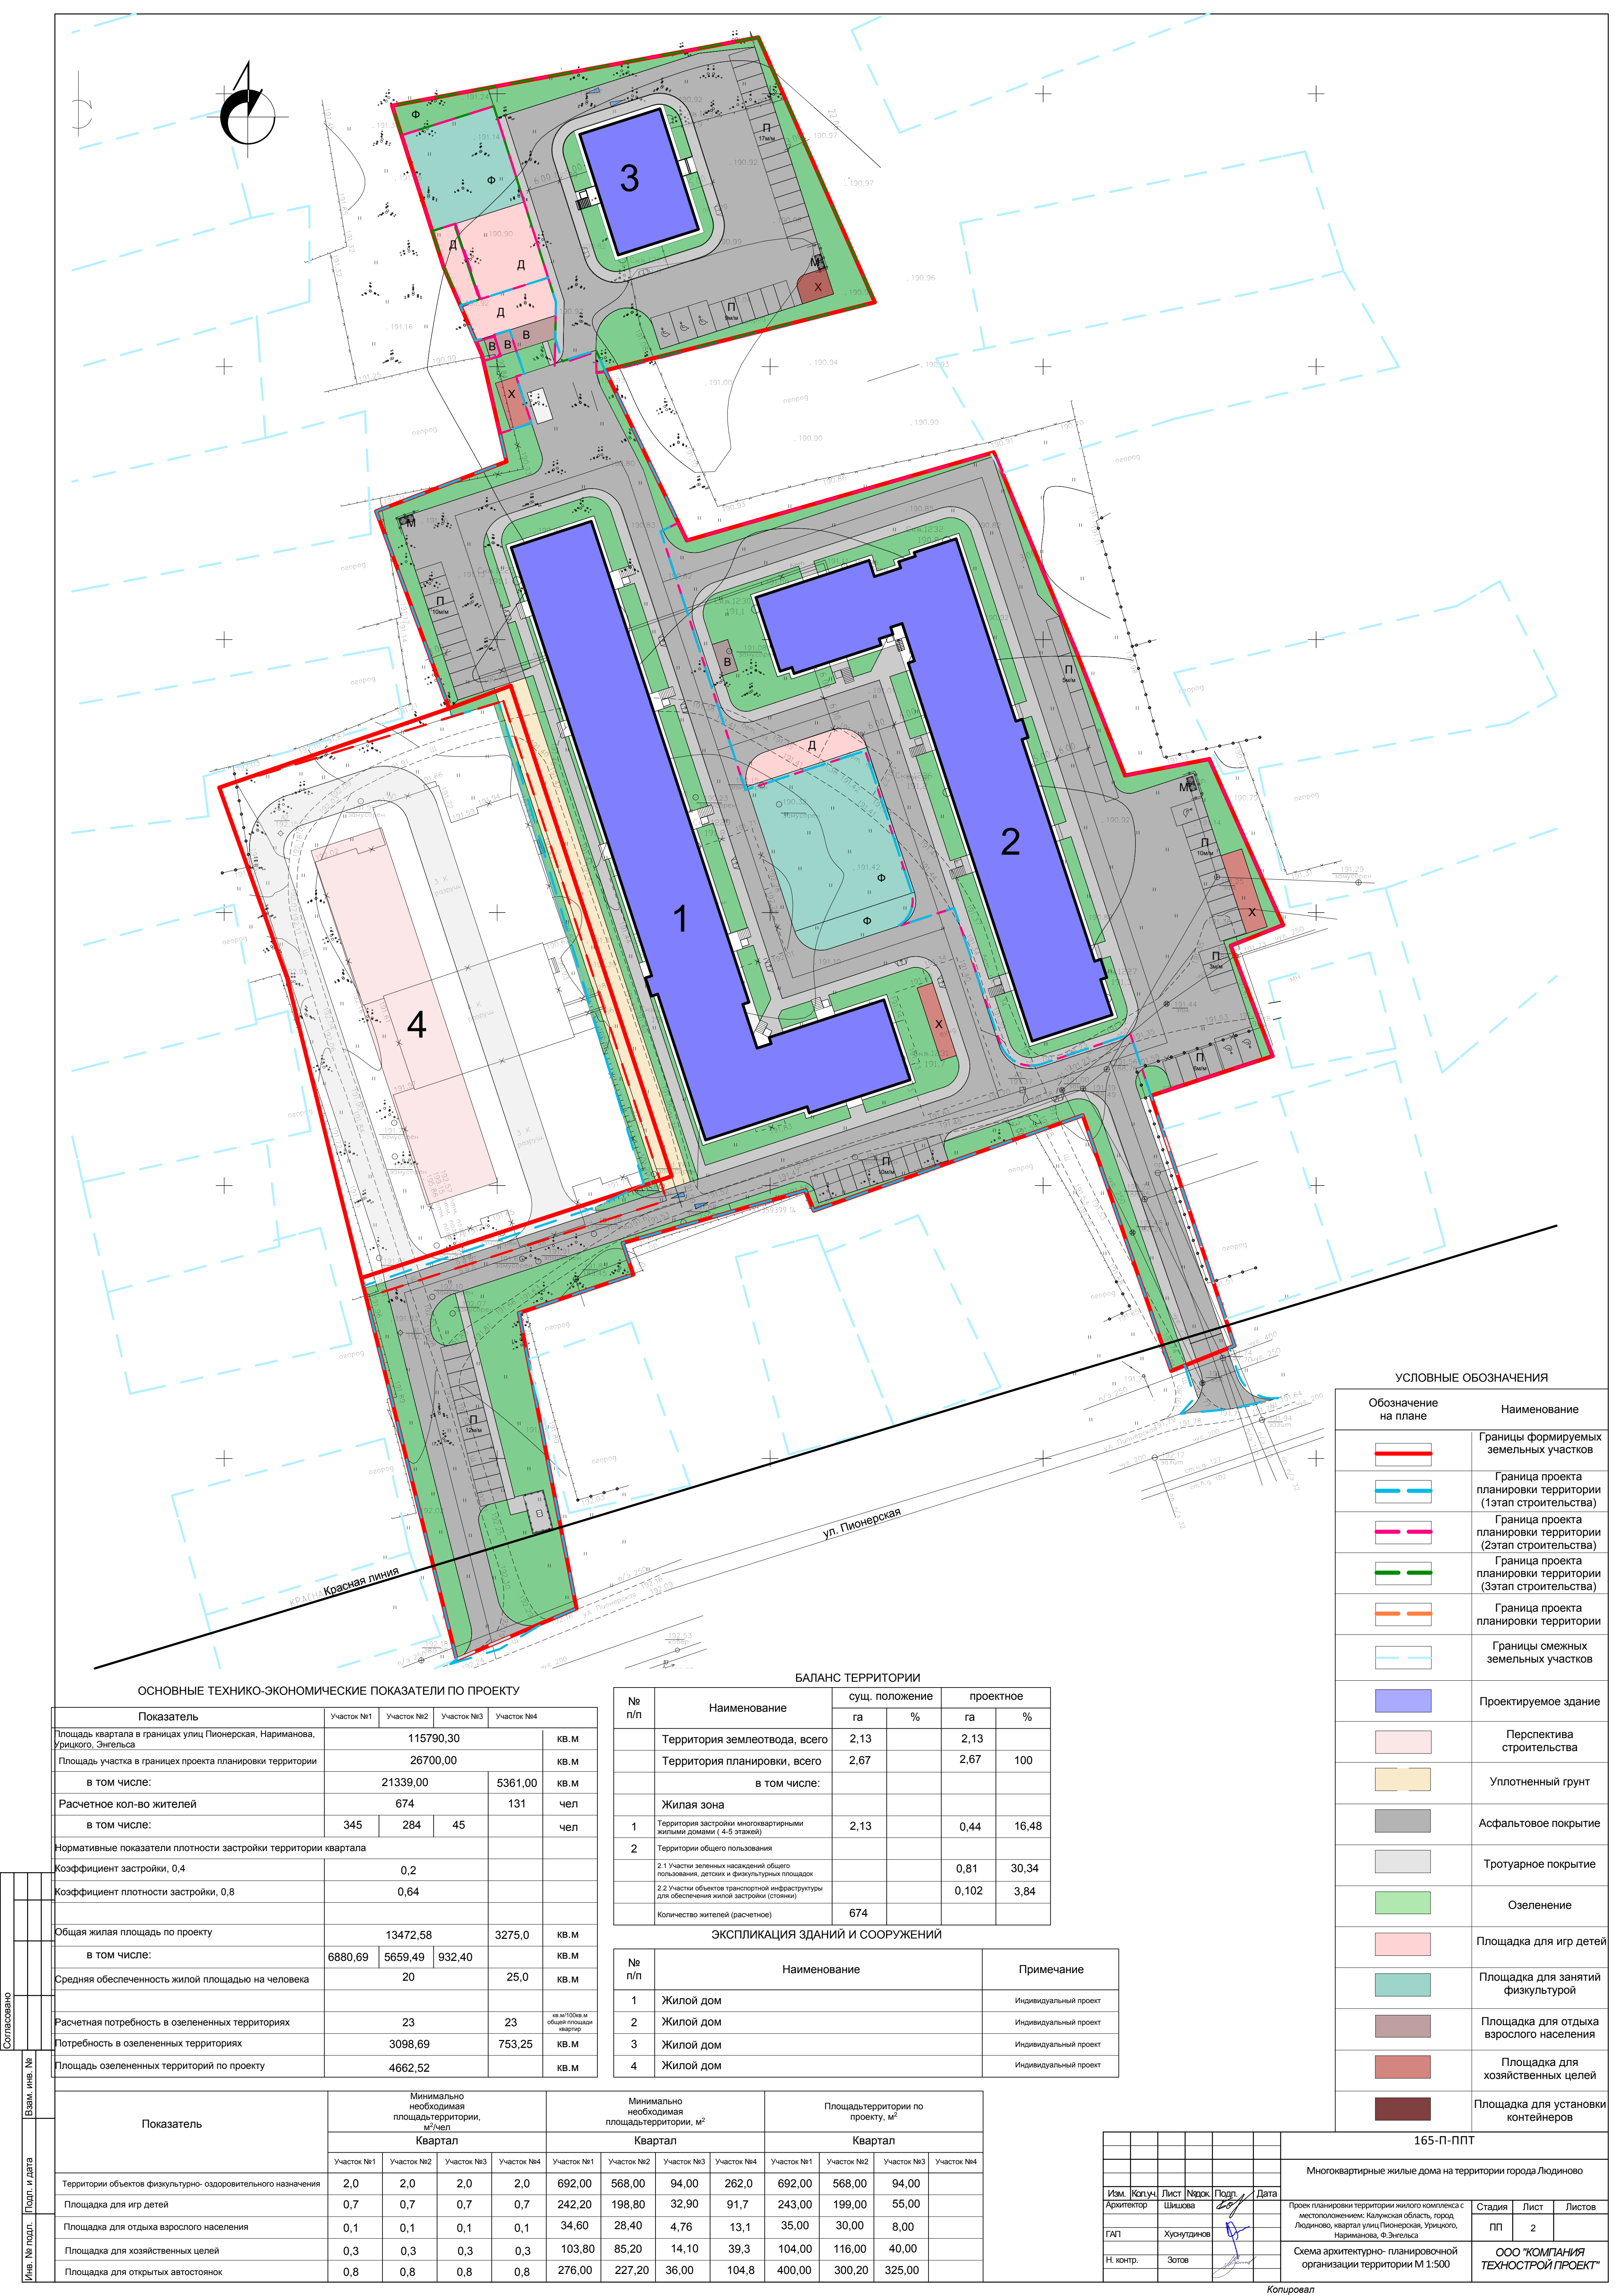

ОСНОВНЫЕ ТЕХНИКО-ЭКОНОМИЧЕСКИЕ ПОКАЗАТЕЛИ ПО ПРОЕКТУ

Показатель	Участок №1	Участок №2	Участок №3	Участок №4	
Площадь квартала в границах улиц Пионерская, Нариманова, Урицкого, Энгельса	115790,30				кв.м
Площадь участка в границах проекта планировки территории	26700,00				кв.м
в том числе:	21339,00		5361,00		кв.м
Расчетное кол-во жителей	674		131		чел
в том числе:	345	284	45		чел
Нормативные показатели плотности застройки территории квартала					
Коэффициент застройки, 0,4	0,2				
Коэффициент плотности застройки, 0,8	0,64				
Общая жилая площадь по проекту	13472,58		3275,0		кв.м
в том числе:	6880,69	5659,49	932,40		кв.м
Средняя обеспеченность жилой площадью на человека	20		25,0		кв.м
Расчетная потребность в озелененных территориях	23		23		кв.м
Потребность в озелененных территориях	3098,69		753,25		кв.м
Площадь озелененных территорий по проекту	4662,52				кв.м

БАЛАНС ТЕРРИТОРИИ

№ п/п	Наименование	сущ. положение		проектное	
		га	%	га	%
	Территория земледелия, всего	2,13		2,13	
	Территория планировки, всего	2,67		2,67	100
в том числе:					
	Жилая зона				
1	Территория застройки многоквартирными жилыми домами (4-5 этажей)	2,13		0,44	16,48
2	Территории общего пользования				
	2.1 Участи зеленых насаждений общего пользования, детские и физкультурные площадки			0,81	30,34
	2.2 Участи объектов транспортной инфраструктуры для обеспечения жилой застройки (стоянки)			0,102	3,84
	Количество жителей (расчетное)	674			

ЭКСПЛИКАЦИЯ ЗДАНИЙ И СООРУЖЕНИЙ

№ п/п	Наименование	Примечание
1	Жилой дом	Индивидуальный проект
2	Жилой дом	Индивидуальный проект
3	Жилой дом	Индивидуальный проект
4	Жилой дом	Индивидуальный проект


УСЛОВНЫЕ ОБОЗНАЧЕНИЯ

Обозначение на плане	Наименование
	Границы формируемых земельных участков
	Граница проекта планировки территории (1этап строительства)
	Граница проекта планировки территории (2этап строительства)
	Граница проекта планировки территории (3этап строительства)
	Граница проекта планировки территории
	Границы смежных земельных участков
	Проектируемое здание
	Перспектива строительства
	Уплотненный грунт
	Асфальтовое покрытие
	Тротуарное покрытие
	Озеленение
	Площадка для игр детей
	Площадка для занятий физкультурой
	Площадка для отдыха взрослого населения
	Площадка для хозяйственных целей
	Площадка для установки контейнеров

Показатель	Минимально необходимая площадьтерритории, м²чел				Минимально необходимая площадьтерритории, м²				Площадьтерритории по проекту, м²			
	Квартал				Квартал				Квартал			
	Участок №1	Участок №2	Участок №3	Участок №4	Участок №1	Участок №2	Участок №3	Участок №4	Участок №1	Участок №2	Участок №3	Участок №4
Территории объектов физкультурно- оздоровительного назначения	2,0	2,0	2,0	2,0	692,00	568,00	94,00	262,0	692,00	568,00	94,00	
Площадка для игр детей	0,7	0,7	0,7	0,7	242,20	198,80	32,90	91,7	243,00	199,00	55,00	
Площадка для отдыха взрослого населения	0,1	0,1	0,1	0,1	34,60	28,40	4,76	13,1	35,00	30,00	8,00	
Площадка для хозяйственных целей	0,3	0,3	0,3	0,3	103,80	85,20	14,10	39,3	104,00	116,00	40,00	
Площадка для открытых автостоянок	0,8	0,8	0,8	0,8	276,00	227,20	36,00	104,8	400,00	300,20	325,00	

						165-П-ППТ					
						Многоквартирные жилые дома на территории города Людиново					
Изм.	Копия	Лист	Народ.	Подп.	Дата	Проект планировки территории жилого комплекса с местоположением: Калужская область, город Людиново, квартал улиц Пионерская, Урицкого, Нариманова, Ф.Энгельса			Стадия	Лист	Листов
Архитектор	Шишова	2/2							ПП	2	
ГАП	Хуснутдинов					Схема архитектурно- планировочной организации территории М 1:500			ООО "КОМПАНИЯ ТЕХНОСТРОЙ ПРОЕКТ"		
Н. контр.	Зотов										

Копировал

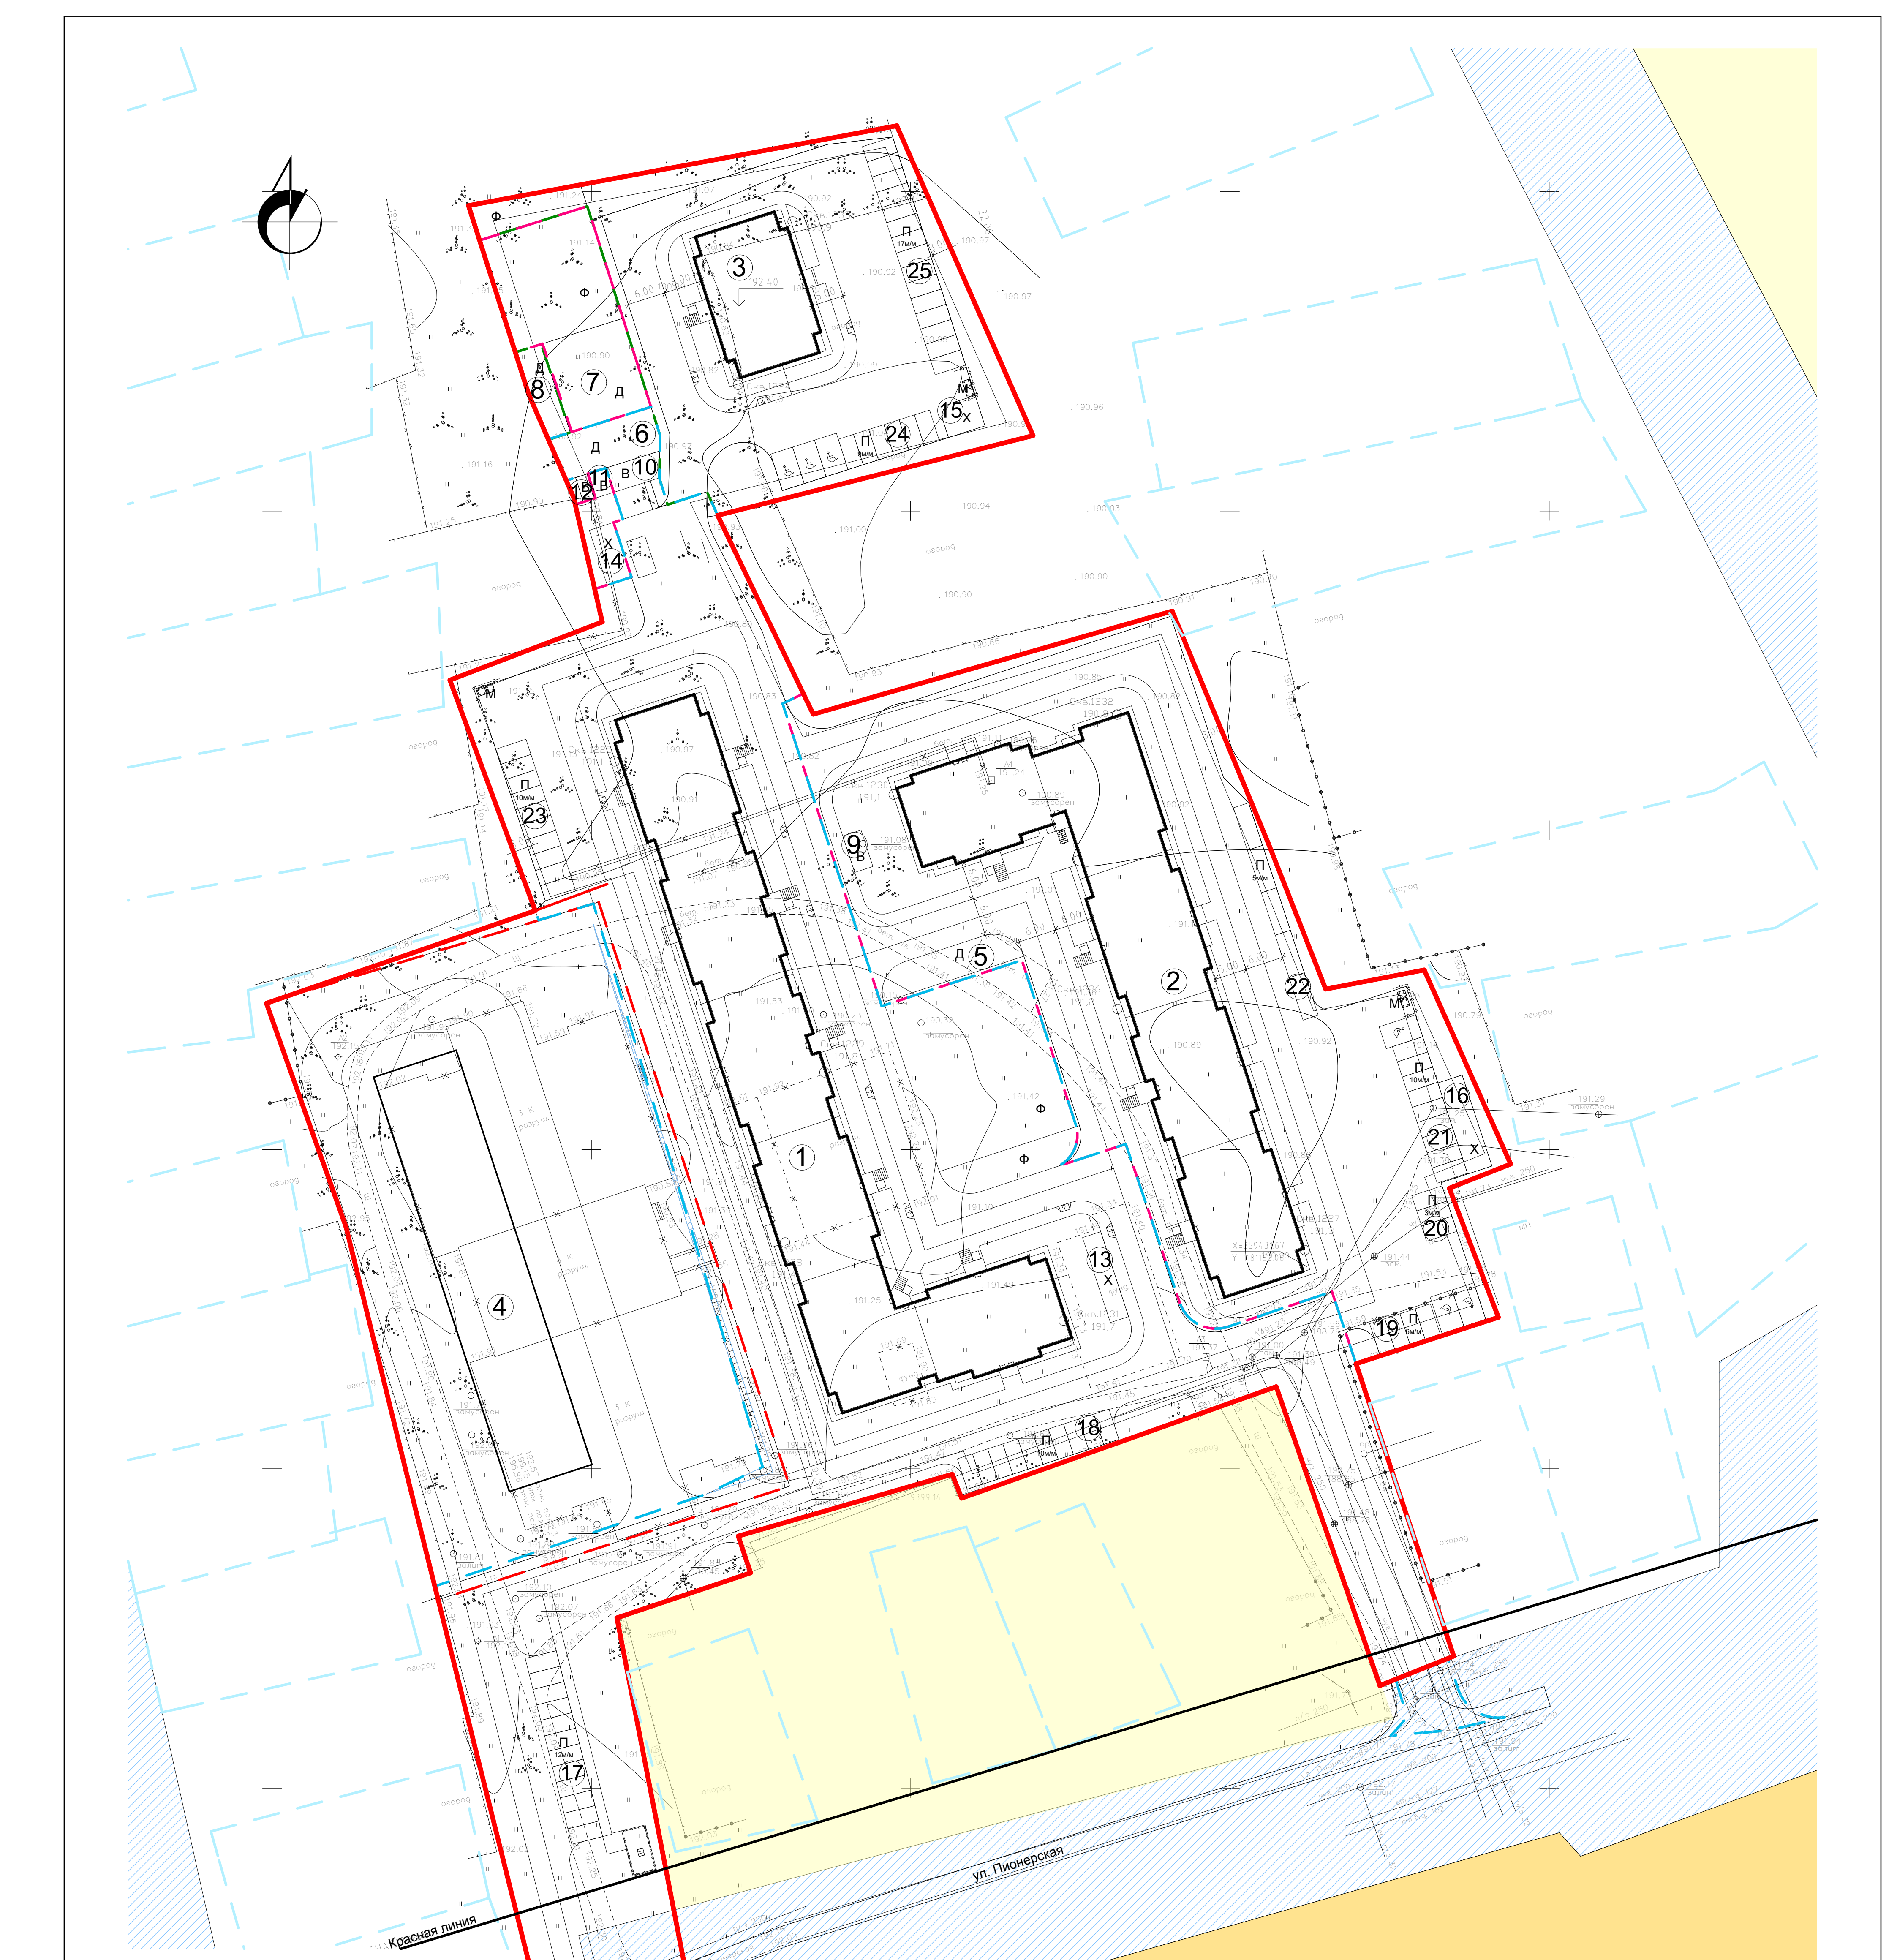

ЭКСПЛИКАЦИЯ ЗЕМЕЛЬНЫХ УЧАСТКОВ



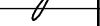
№ п/п	Разрешенное использование	Площ, м²	Вид права
1	Для размещения многоквартирного жилого дома	2203,63	
2		1827,79	
3		373,56	
4		928,60	
5		104,71	
6	Для размещения детских игровых площадок	114,75	
7		109,40	
8		62,64	
9		18,00	
10		32,62	
11	Для размещения площадок для отдыха взрослого населения	12,00	
12		8,00	
13		42,00	
14		36,00	
15		29,14	
16	Для размещения хозяйственных площадок	60,00	
17		150,53	
18		125,00	
19		94,95	
20		37,50	
21	Для размещения открытых автостоянок	134,10	
22		87,50	
23		125,00	
24		140,84	
25		187,50	

УСЛОВНЫЕ ОБОЗНАЧЕНИЯ


Обозначение на плане	Наименование
	Границы формируемых земельных участков
	Граница проекта планировки территории (1этап строительства)
	Граница проекта планировки территории (2этап строительства)
	Граница проекта планировки территории (3этап строительства)
	Граница проекта планировки территории
	Границы смежных земельных участков

ПЛАНИРУЕМОЕ ЗОНИРОВАНИЕ

Усл. обозн.	Наименование	сущ. положение		проектное		Принадлежность к федеральной, региональной, муниципальной или частной собственности
		га	%	га	%	
	Ж1 Зона застройки индивидуальными жилыми домами					Частная собственность / Муниципальная собственность
	Ж4 Зона застройки многоквартирными жилыми домами					Муниципальная собственность
	Границы территорий общего пользования - автомобильного транспорта					Муниципальная собственность

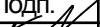						165-П-ППТ						
						Многоквартирные жилые дома на территории города Людиново						
Изм.	Копия	Лист	Наряд	Подп.	Дата	Проект планировки территории жилого комплекса с местоположением: Калужская область, город Людиново, квартал улиц Пионерская, Урицкого, Нариманова, Ф.Энгельса	Стадия	Лист	Листов			
Архитектор		Шишова					ПП	3				
ГАП		Хуснутдинов				Схема использования территории в период подготовки проекта планировки М 1:1000	ООО "КОМПАНИЯ ТЕХНОСТРОЙ ПРОЕКТ"					
Н. контр.		Зотов										

Копировал

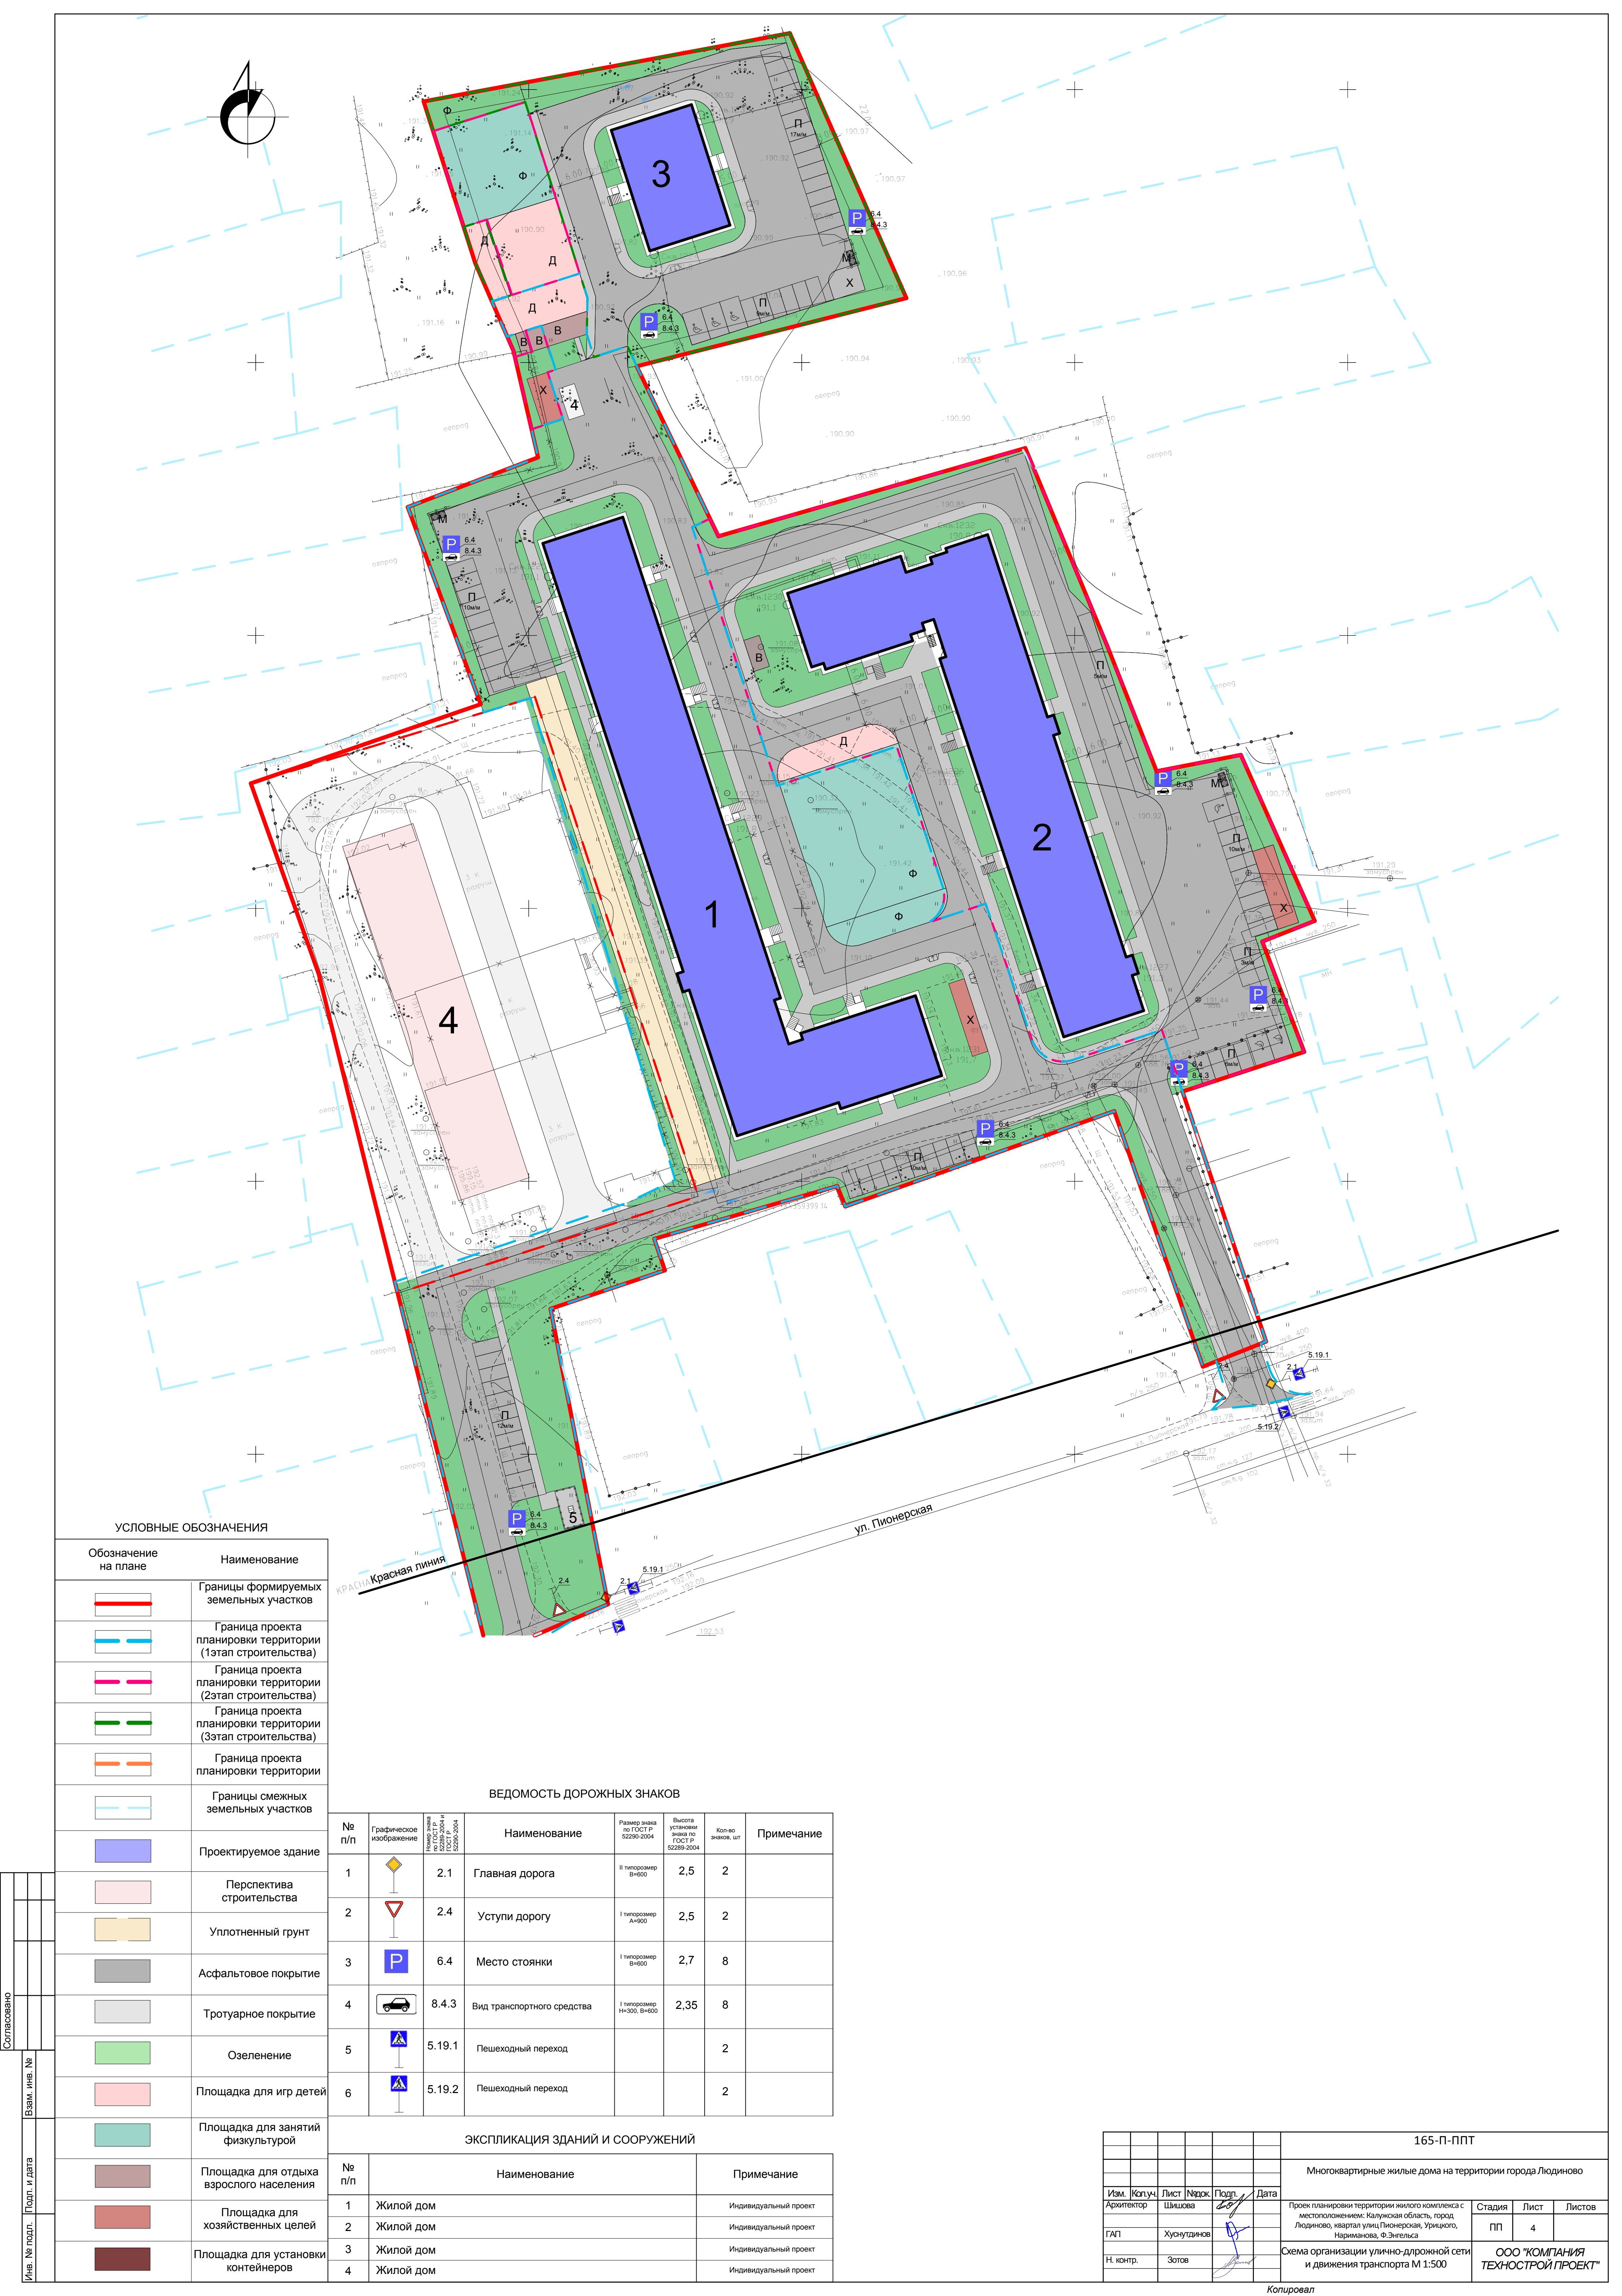

УСЛОВНЫЕ ОБОЗНАЧЕНИЯ

Обозначение на плане	Наименование
	Границы формируемых земельных участков
	Граница проекта планировки территории (1этап строительства)
	Граница проекта планировки территории (2этап строительства)
	Граница проекта планировки территории (3этап строительства)
	Граница проекта планировки территории
	Границы смежных земельных участков
	Проектируемое здание
	Перспектива строительства
	Уплотненный грунт
	Асфальтовое покрытие
	Тротуарное покрытие
	Озеленение
	Площадка для игр детей
	Площадка для занятий физкультурой
	Площадка для отдыха взрослого населения
	Площадка для хозяйственных целей
	Площадка для установки контейнеров

ВЕДОМОСТЬ ДОРОЖНЫХ ЗНАКОВ



№ п/п	Графическое изображение	Номер знака по ГОСТ Р 52290-2004	Наименование	Размер знака по ГОСТ Р 52290-2004	Высота установки знака по ГОСТ Р 52290-2004	Кол-во знаков, шт	Примечание
1		2.1	Главная дорога	II типоразмер В=600	2,5	2	
2		2.4	Уступил дорогу	I типоразмер А=900	2,5	2	
3		6.4	Место стоянки	I типоразмер В=600	2,7	8	
4		8.4.3	Вид транспортного средства	I типоразмер И=300, В=600	2,35	8	
5		5.19.1	Пешеходный переход			2	
6		5.19.2	Пешеходный переход			2	

ЭКСПЛИКАЦИЯ ЗДАНИЙ И СООРУЖЕНИЙ

№ п/п	Наименование	Примечание
1	Жилой дом	Индивидуальный проект
2	Жилой дом	Индивидуальный проект
3	Жилой дом	Индивидуальный проект
4	Жилой дом	Индивидуальный проект

165-П-ППТ					
Многоквартирные жилые дома на территории города Людиново					
Изм.	Копуч	Лист	Нарок	Подп.	Дата
Архитектор	Шишова	2/2			
ГАП	Хуснутдинов				
Н. контр.	Зотов				
Проект планировки территории жилого комплекса с местоположением: Калужская область, город Людиново, квартал улиц Пионерская, Урицкого, Нариманова, Ф.Энгельса				Стадия	Лист
Схема организации улично-длржной сети и движения транспорта М 1:500				ПП	4
				ООО "КОМПАНИЯ ТЕХНОСТРОЙ ПРОЕКТ"	

Копировал

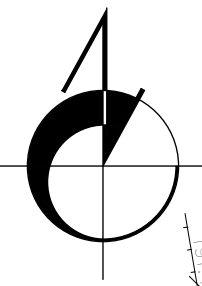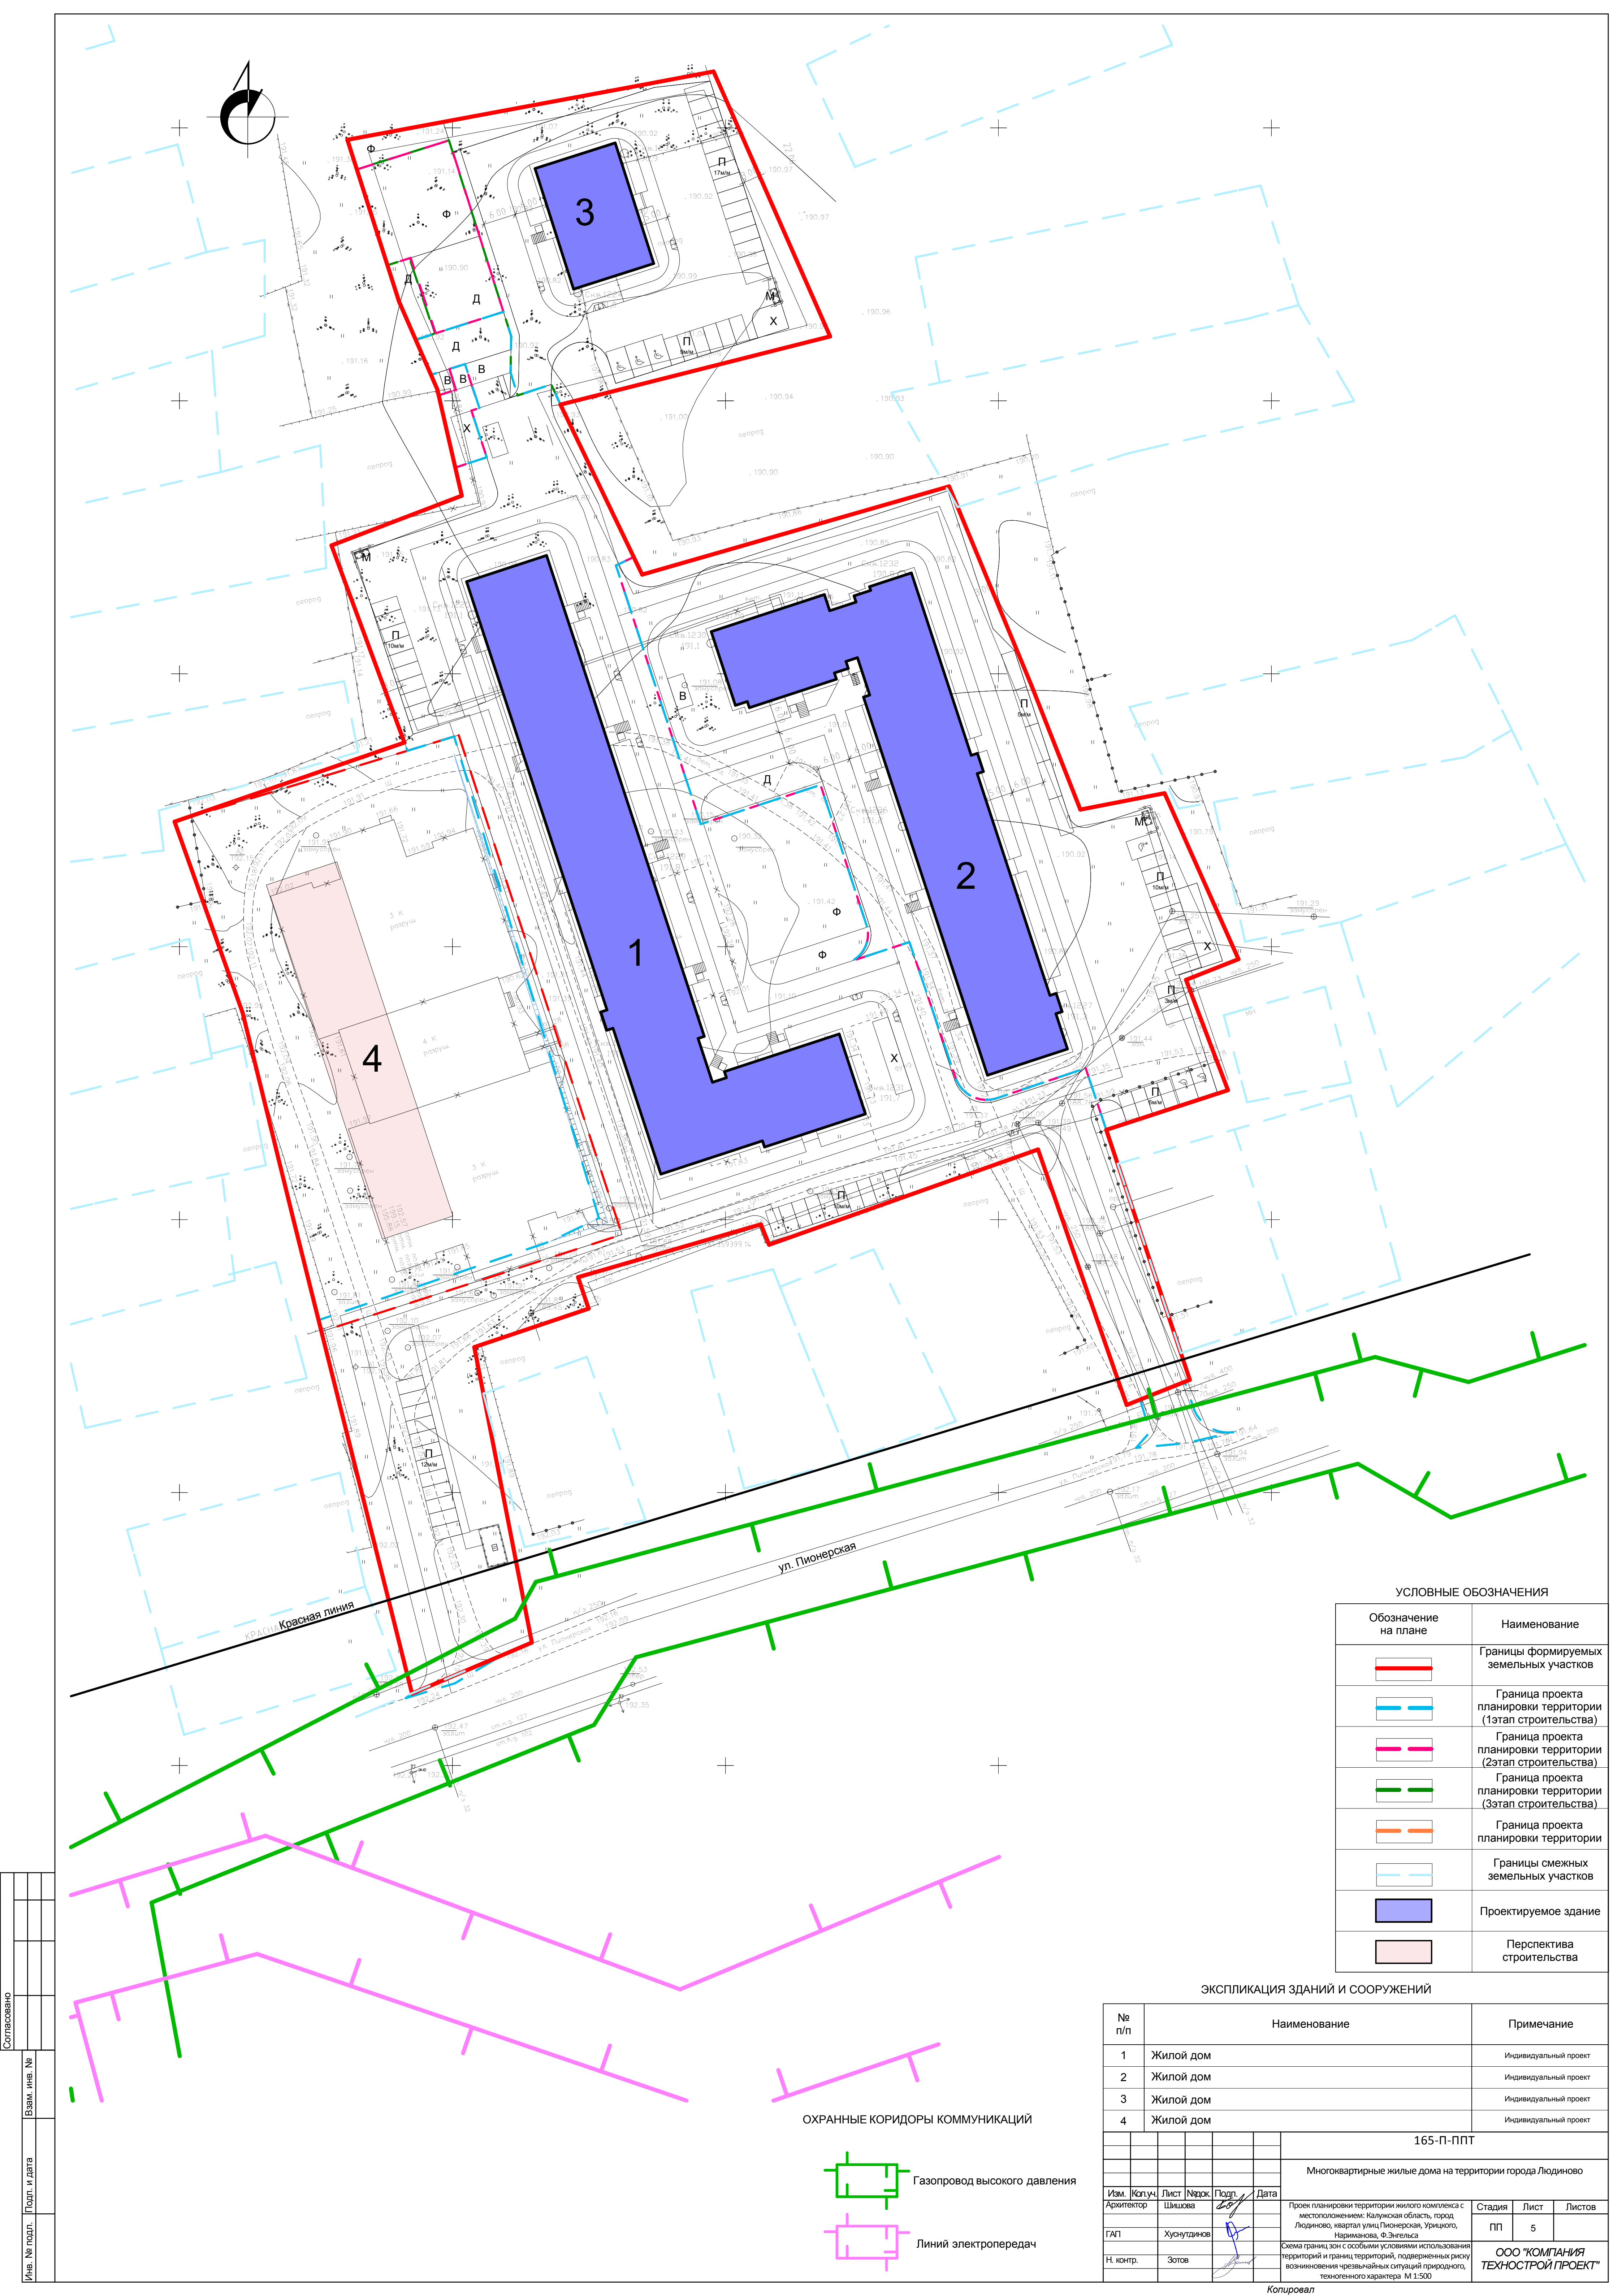


УСЛОВНЫЕ ОБОЗНАЧЕНИЯ	
Обозначение на плане	Наименование
	Границы формируемых земельных участков
	Граница проекта планировки территории (1этап строительства)
	Граница проекта планировки территории (2этап строительства)
	Граница проекта планировки территории (3этап строительства)
	Граница проекта планировки территории
	Границы смежных земельных участков
	Проектируемое здание
	Перспектива строительства

ЭКСПЛИКАЦИЯ ЗДАНИЙ И СООРУЖЕНИЙ


№ п/п	Наименование	Примечание
1	Жилой дом	Индивидуальный проект
2	Жилой дом	Индивидуальный проект
3	Жилой дом	Индивидуальный проект
4	Жилой дом	Индивидуальный проект

165-П-ППТ					
Многоквартирные жилые дома на территории города Людиново					
Изм.	Копуч	Лист	Нарок	Подп.	Дата
Архитектор	Шишова	2/01			
ГАП	Хуснутдинов				
Н. контр.	Зотов				
Проект планировки территории жилого комплекса с местоположением: Калужская область, город Людиново, квартал улиц Пионерская, Урицкого, Нариманова, Ф.Энгельса				Стадия	Лист
Схема границ зон с особыми условиями использования территорий и границ территорий, подверженных риску возникновения чрезвычайных ситуаций природного, техногенного характера. М 1:500				ПП	5
				ООО "КОМПАНИЯ ТЕХНОСТРОЙ ПРОЕКТ"	

ОХРАННЫЕ КОРИДОРЫ КОММУНИКАЦИЙ

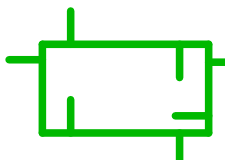



Газопровод высокого давления

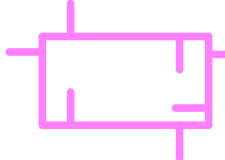

Линий электропередач

Согласовано					
Изм.	№ подл.	Взам.	Изм.	№	
Подп.	и дата				
Изм.	№ подл.				

Копировал

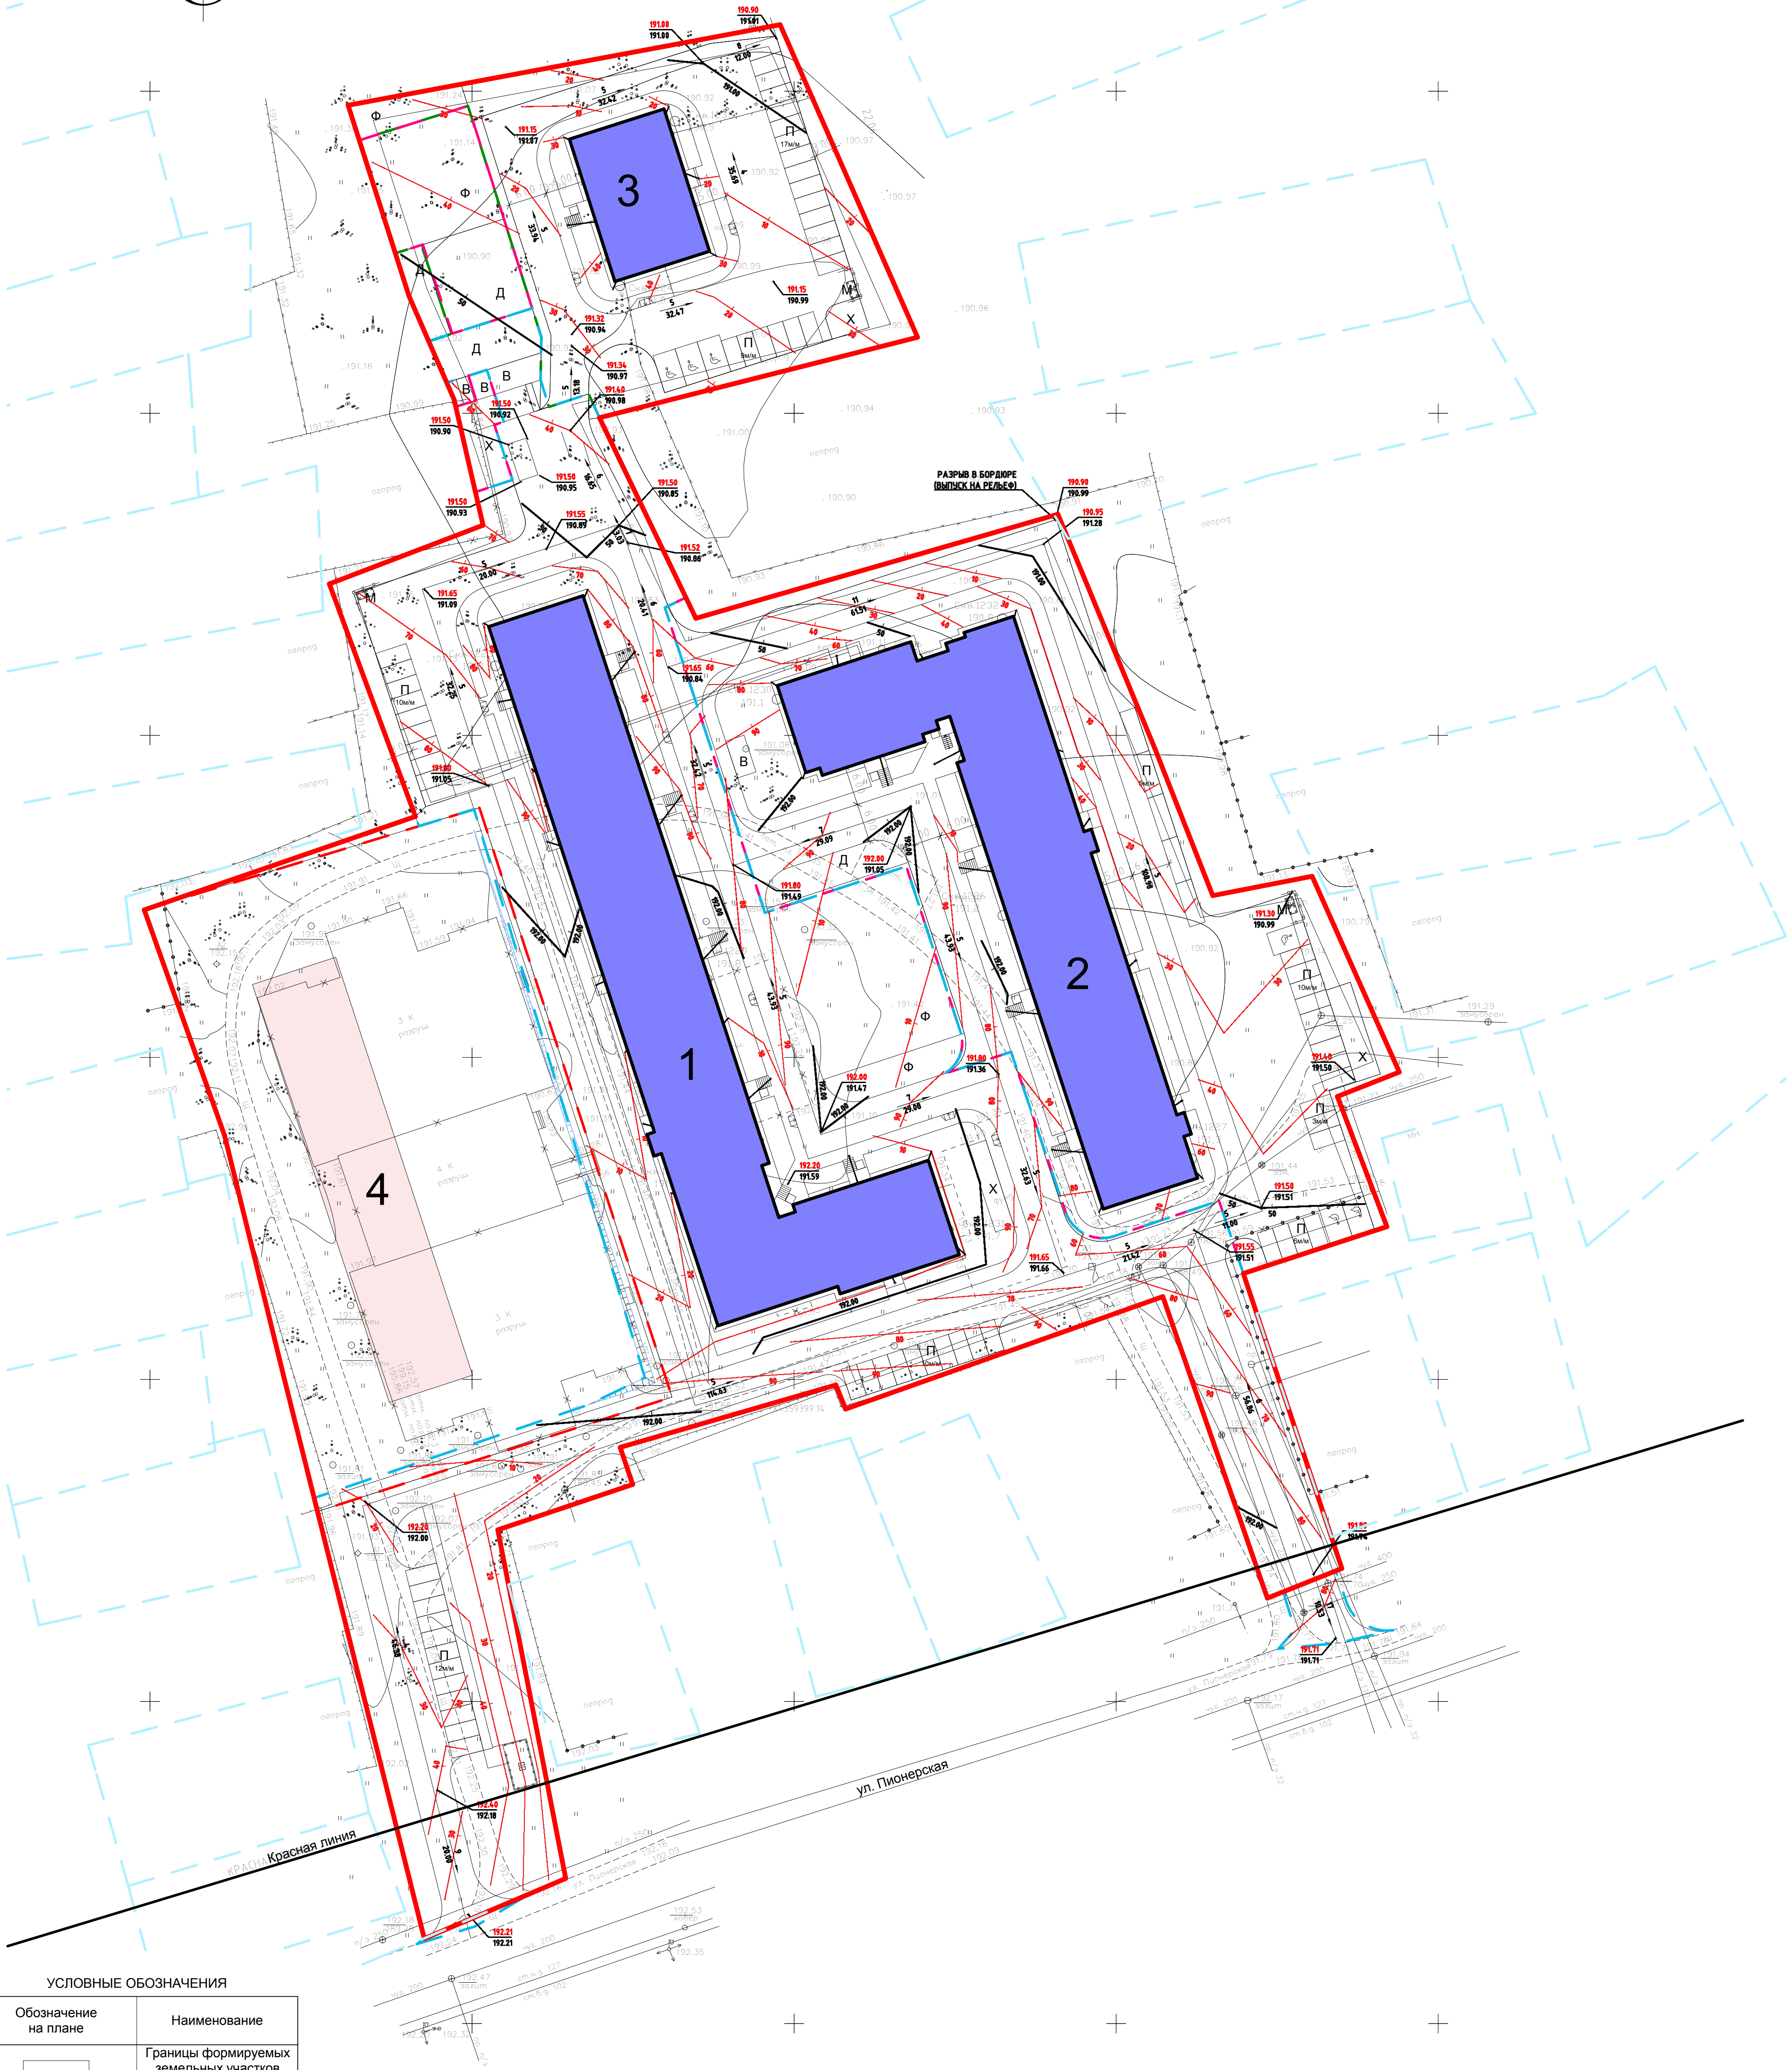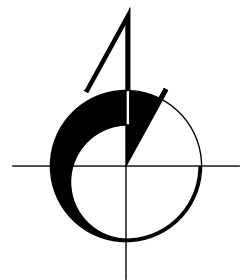


УСЛОВНЫЕ ОБОЗНАЧЕНИЯ

Обозначение на плане	Наименование
	Границы формируемых земельных участков
	Граница проекта планировки территории (1этап строительства)
	Граница проекта планировки территории (2этап строительства)
	Граница проекта планировки территории (3этап строительства)
	Граница проекта планировки территории
	Границы смежных земельных участков
	Проектируемое здание
	Перспектива строительства
191.80 191.60	отметка проектного рельефа отметка существующего рельефа
	Горизонтالي проектного рельефа

165-П-ППТ					
Многоквартирные жилые дома на территории города Людиново					
Изм. Копуч	Лист Нарок	Подп. Дата	Проект планировки территории жилого комплекса с местоположением: Калужская область, город Людиново, квартал улиц Пионерская, Урицкого, Нариманова, Ф.Энгельса		
Архитектор Шишова	2-01		Стадия	Лист	Листов
ГАП Хуснутдинов			ПП	6	
Н. контр. Зотов			Схема вертикальной планировки и инженерной подготовки территории М 1:500		
			ООО "КОМПАНИЯ ТЕХНОСТРОЙ ПРОЕКТ"		

Копировал

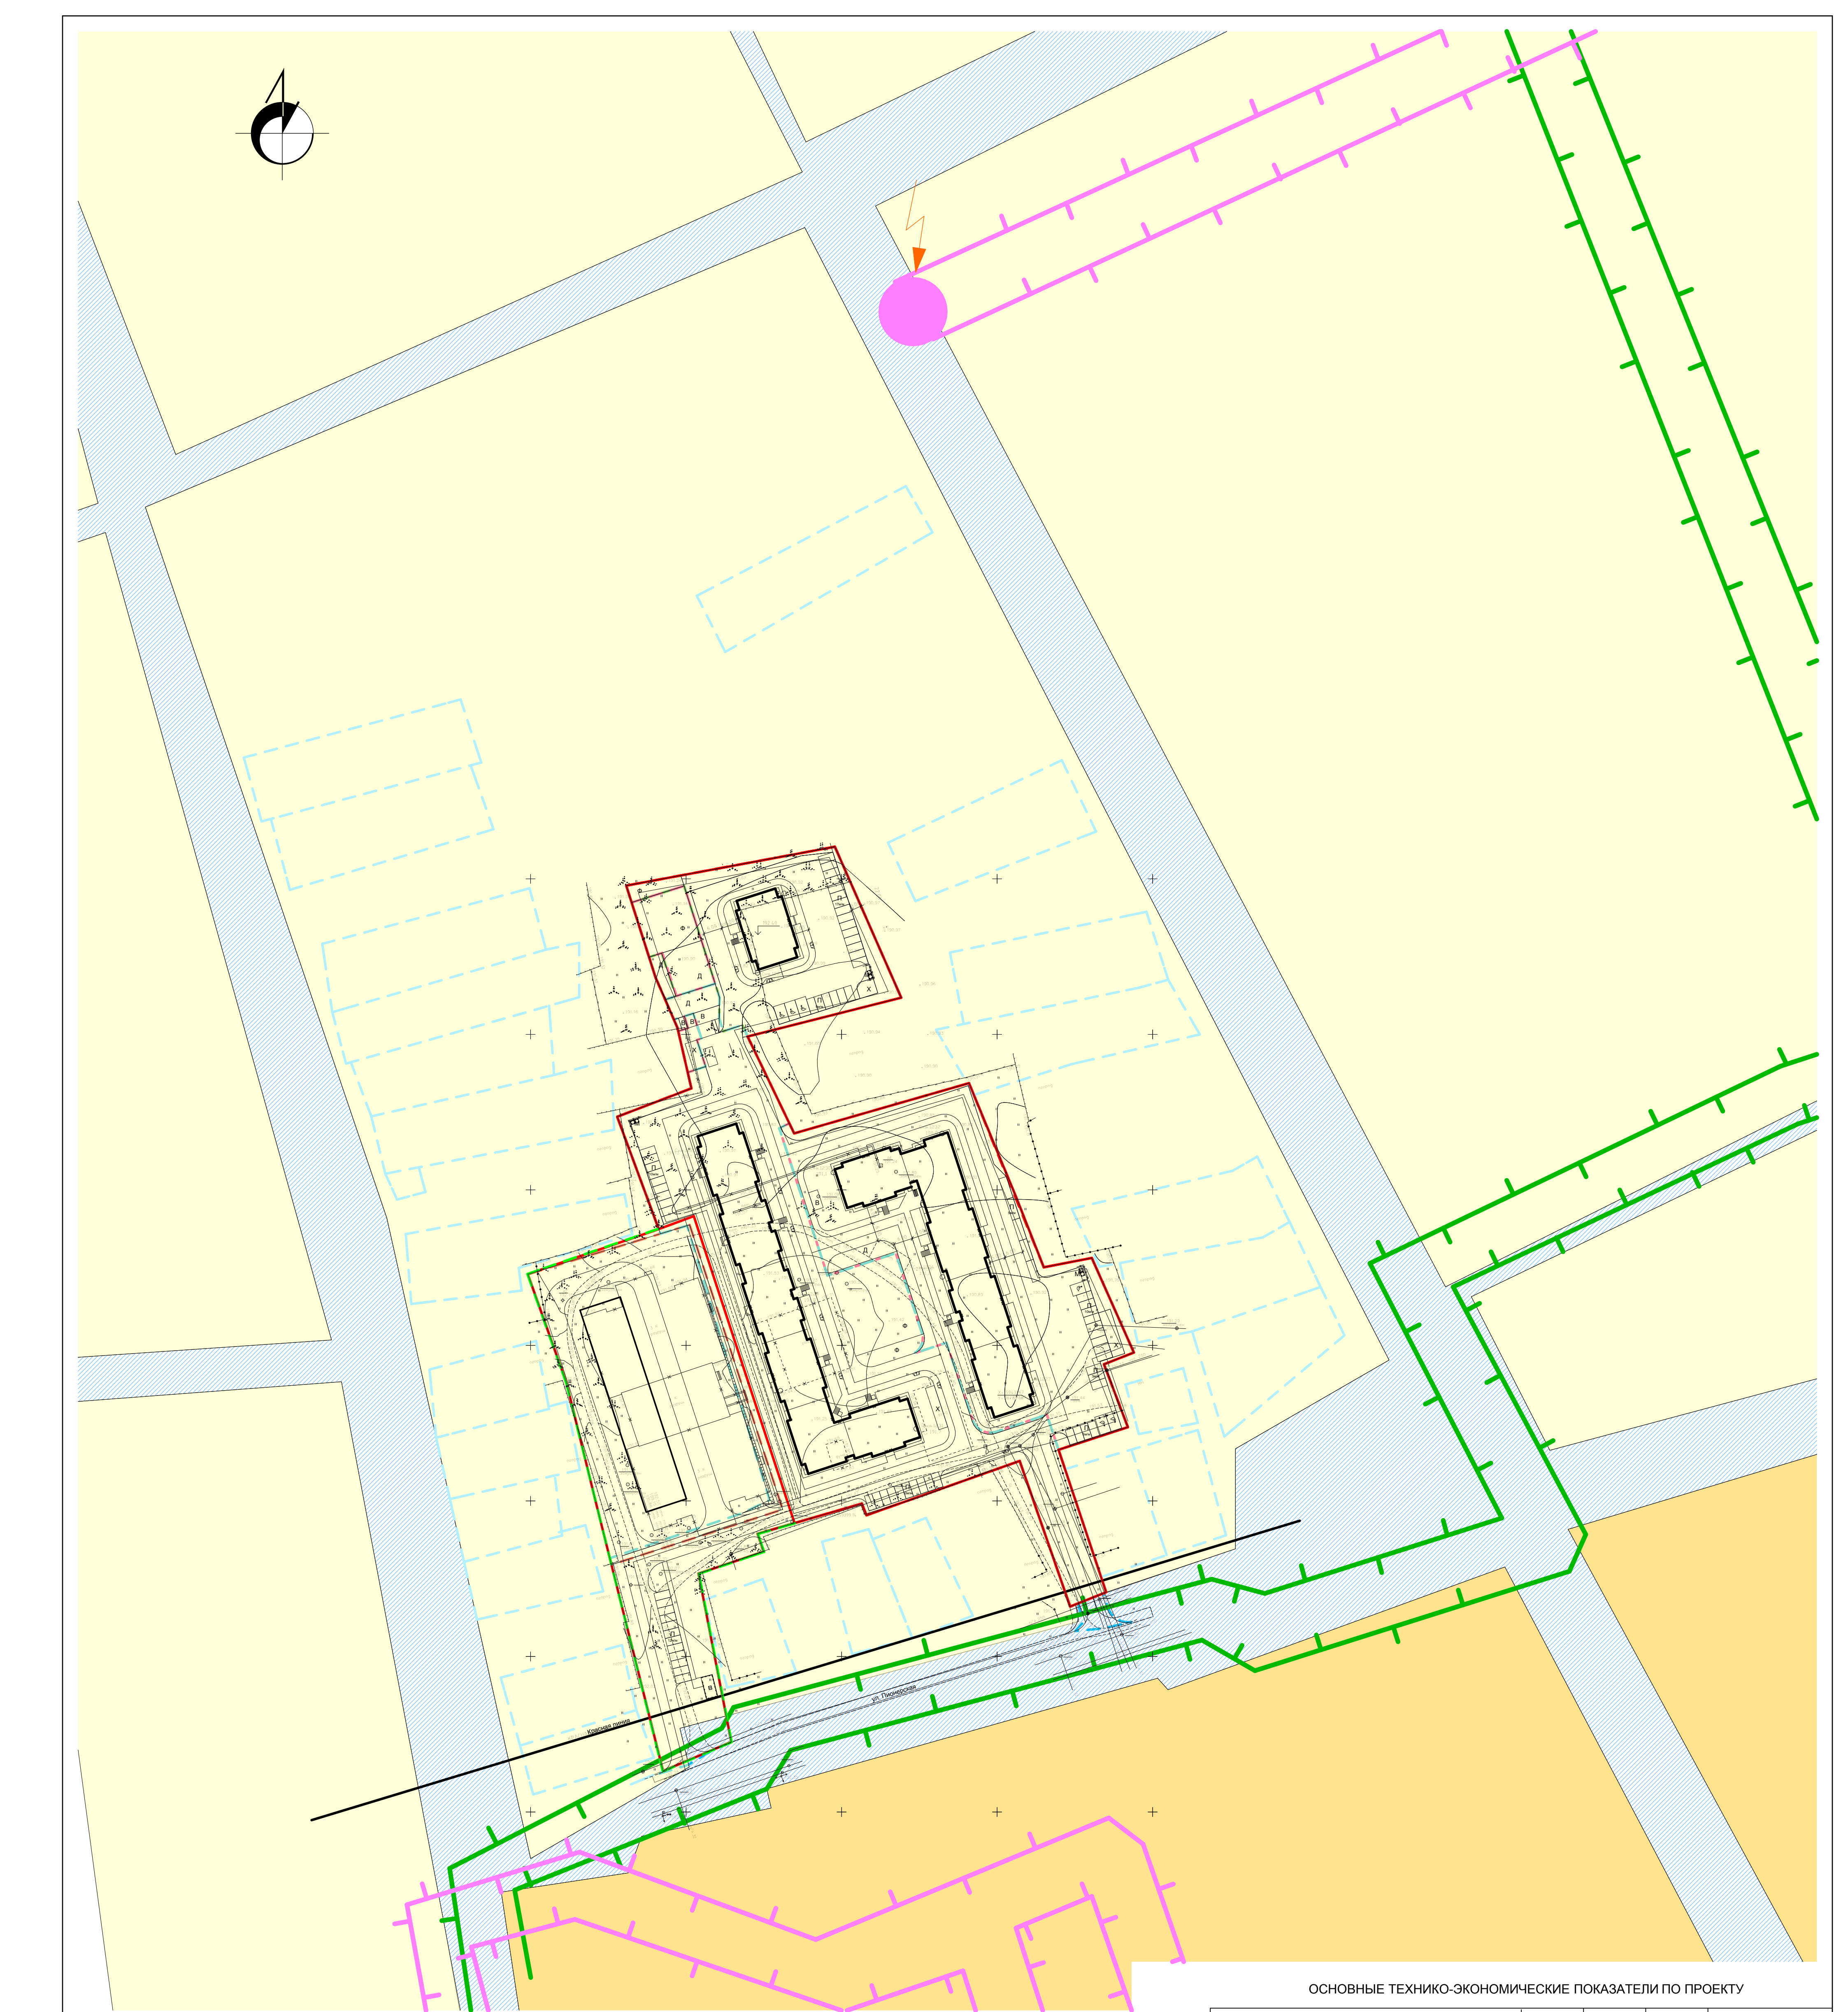

УСЛОВНЫЕ ОБОЗНАЧЕНИЯ

Обозначение на плане	Наименование
	Границы формируемых земельных участков
	Граница проекта планировки территории (1этап строительства)
	Граница проекта планировки территории (2этап строительства)
	Граница проекта планировки территории (3этап строительства)
	Граница проекта планировки территории
	Границы смежных земельных участков

ОХРАННЫЕ КОРИДОРЫ КОММУНИКАЦИЙ



ПЛАНИРУЕМОЕ ЗОНИРОВАНИЕ

Усл. обозн.	Наименование	сущ. положение		проектное		Принадлежность к федеральной, региональной, муниципальной или частной собственности
		га	%	га	%	
	Ж1 Зона застройки индивидуальными жилыми домами					Частная собственность / Муниципальная собственность
	Ж4 Зона застройки многоквартирными жилыми домами					Муниципальная собственность
	Границы территорий общего пользования- автомобильного транспорта					Муниципальная собственность


Показатель	Минимально необходимая площадь территории, м²/чел				Минимально необходимая площадь территории, м²				Площадь территории по проекту, м²			
	Квартал				Квартал				Квартал			
	Участок №1	Участок №2	Участок №3	Участок №4	Участок №1	Участок №2	Участок №3	Участок №4	Участок №1	Участок №2	Участок №3	Участок №4
Территории объектов физкультурно- оздоровительного назначения	2,0	2,0	2,0	2,0	692,00	568,00	94,00	262,0	692,00	568,00	94,00	
Площадка для игр детей	0,7	0,7	0,7	0,7	242,20	198,80	32,90	91,7	243,00	199,00	55,00	
Площадка для отдыха взрослого населения	0,1	0,1	0,1	0,1	34,60	28,40	4,76	13,1	35,00	30,00	8,00	
Площадка для хозяйственных целей	0,3	0,3	0,3	0,3	103,80	85,20	14,10	39,3	104,00	116,00	40,00	
Площадка для открытых автостоянок	0,8	0,8	0,8	0,8	276,00	227,20	36,00	104,8	400,00	300,20	325,00	

ОСНОВНЫЕ ТЕХНИКО-ЭКОНОМИЧЕСКИЕ ПОКАЗАТЕЛИ ПО ПРОЕКТУ

Показатель	Участок №1		Участок №2		Участок №3		Участок №4	
Площадь квартала в границах улиц Пионерская, Нариманова, Урицкого, Энгельса	115790,30							кв.м
Площадь участка в границх проекта планировки территории	26700,00							кв.м
в том числе:	21339,00					5361,00		кв.м
Расчетное кол-во жителей	674					131		чел
в том числе:	345	284		45		чел		
Нормативные показатели плотности застройки территории квартала								
Коэффициент застройки, 0,4	0,2							
Коэффициент плотности застройки, 0,8	0,64							
Общая жилая площадь по проекту	13472,58					3275,0		кв.м
в том числе:	6880,69	5659,49		932,40		кв.м		
Средняя обеспеченность жилой площадью на человека	20					25,0		кв.м
Расчетная потребность в озелененных территориях	23					23		кв.м/100кв.м общей площади квартир
Потребность в озелененных территориях	3098,69					753,25		кв.м
Площадь озелененных территорий по проекту	4662,52							кв.м

165-П-ППТ					
Многоквартирные жилые дома на территории города Людиново					
Изм.	Копия	Лист	Нарок	Подп.	Дата
Архитектор	Шишова	2-8			
ГАП	Хуснутдинов				
Н. контр.	Зотов				
Проект планировки территории жилого комплекса с местоположением: Калужская область, город Людиново, квартал улиц Пионерская, Урицкого, Нариманова, Ф.Энгельса				Стадия	Лист
Схема архитектурно-градостроительной концепции М 1:1000				ПП	7
				ООО "КОМПАНИЯ ТЕХНОСТРОЙ ПРОЕКТ"	

Копировал

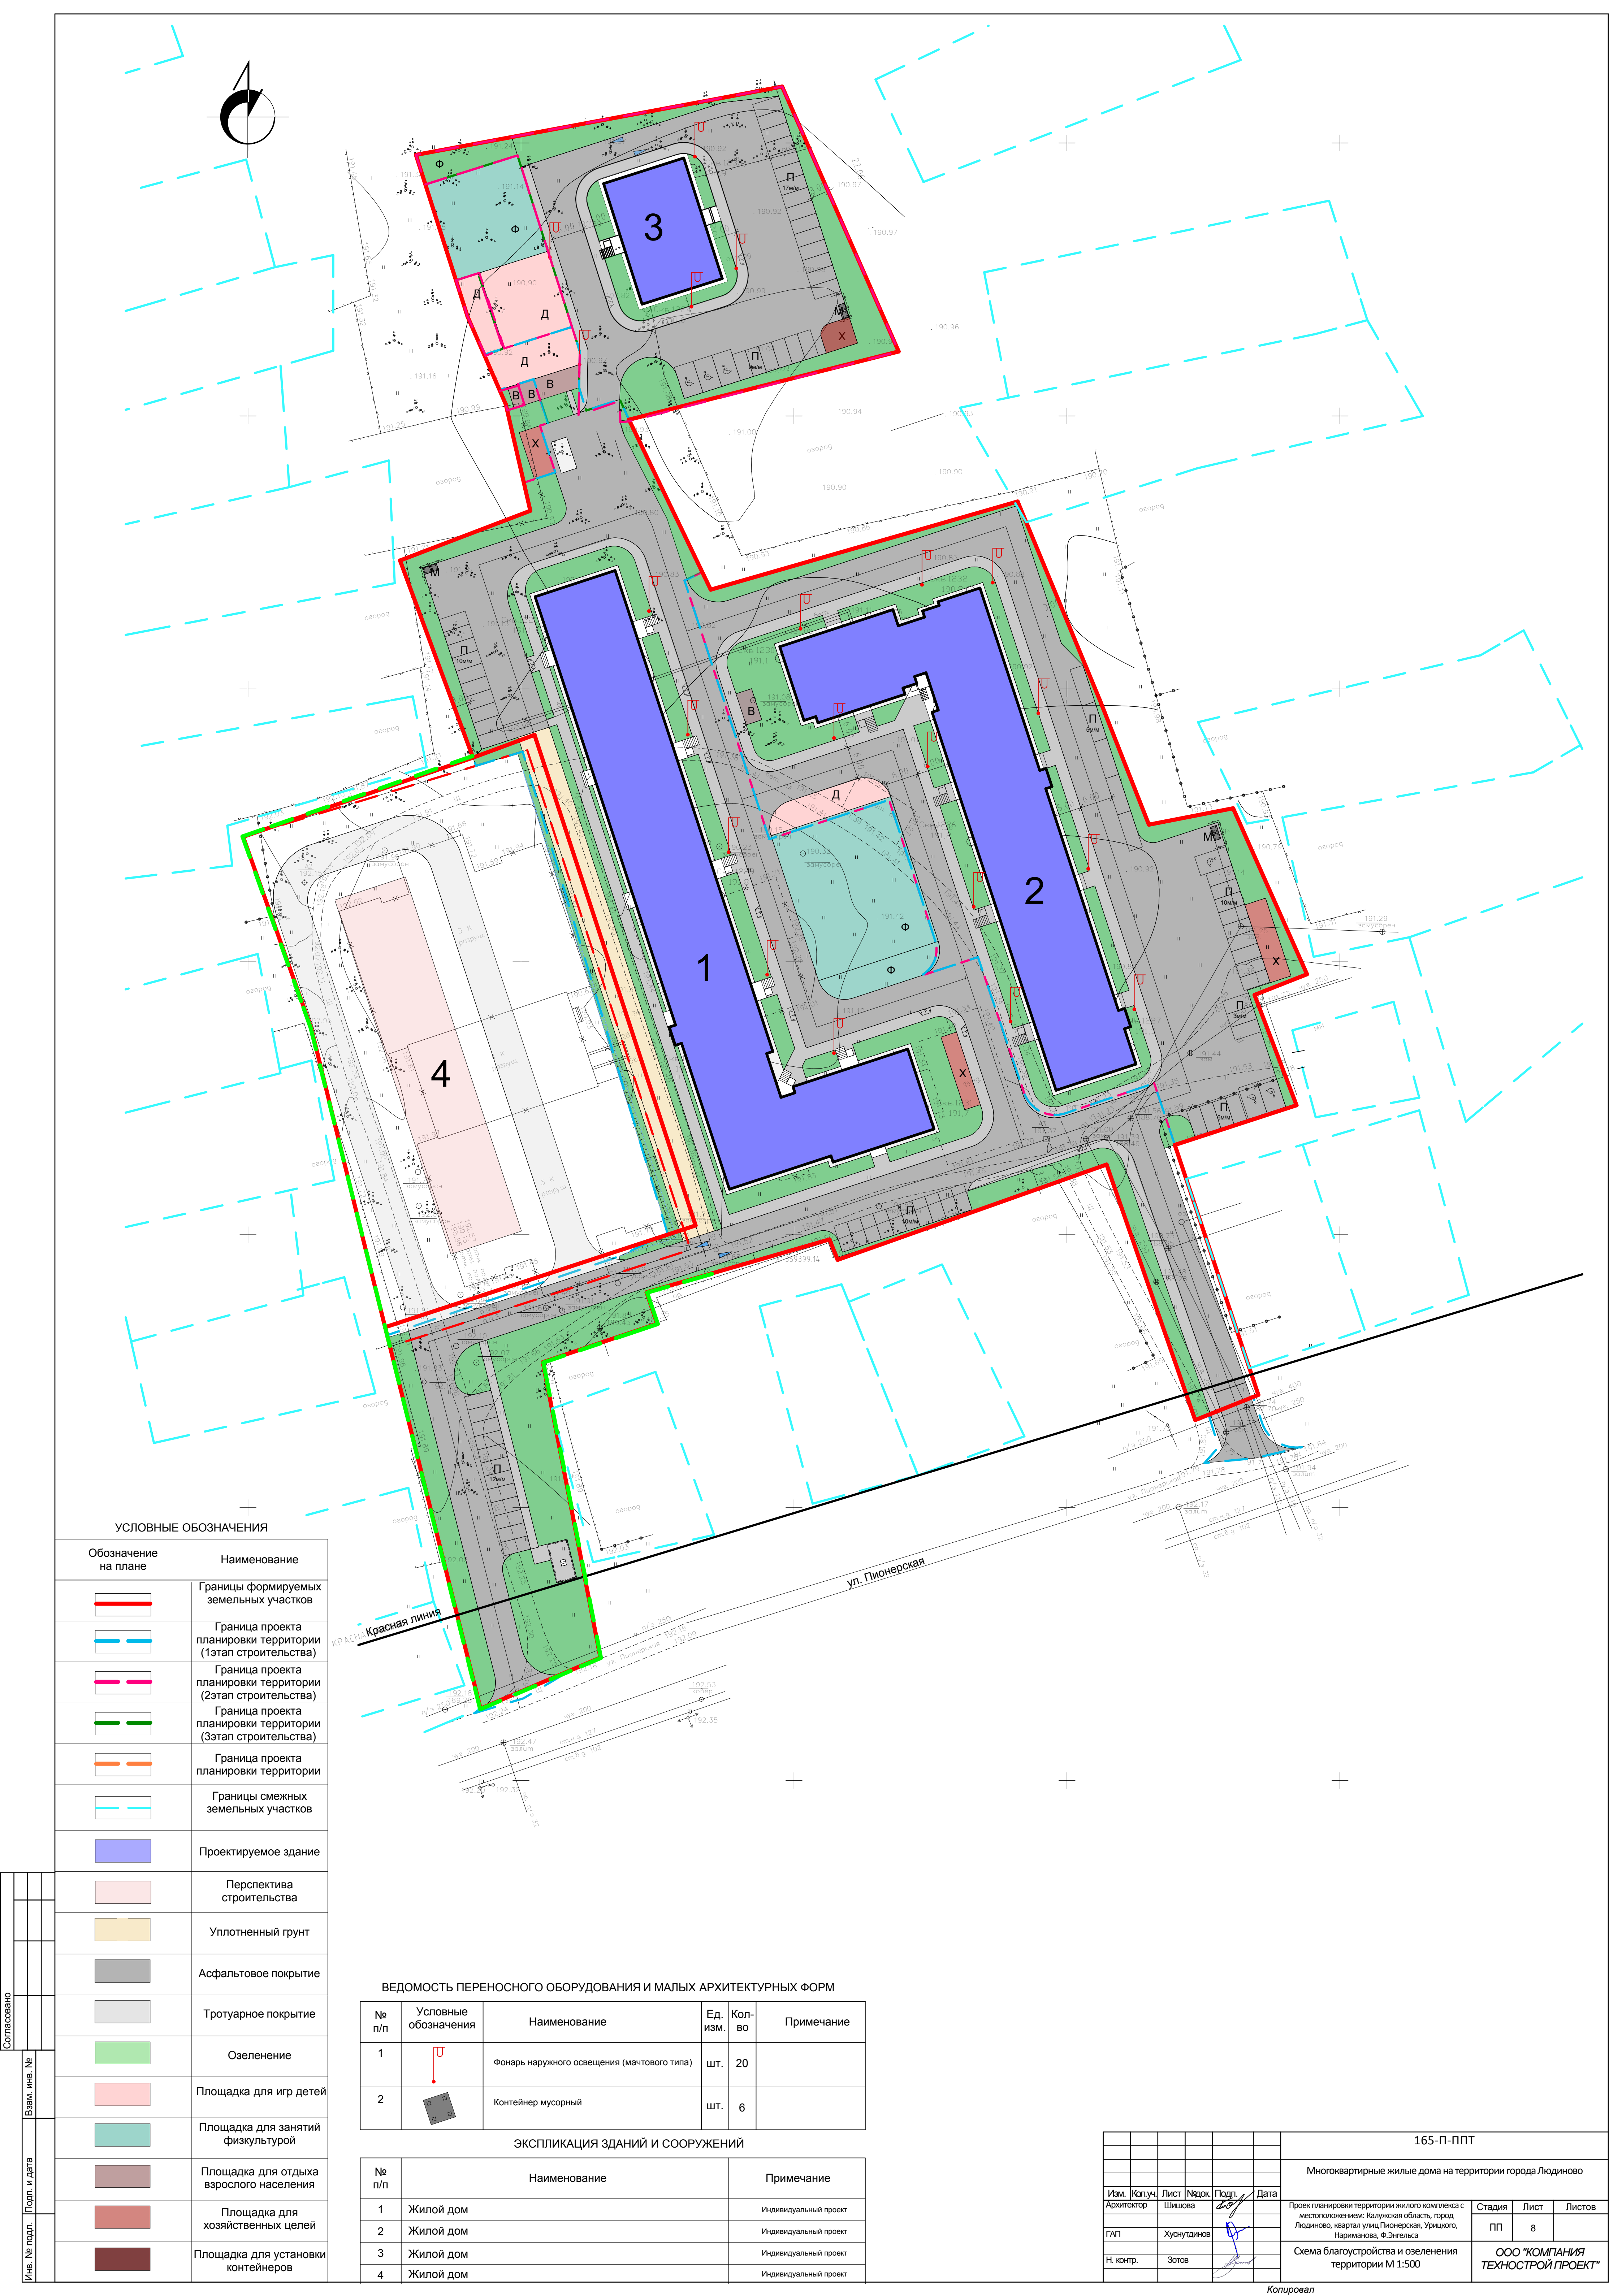

УСЛОВНЫЕ ОБОЗНАЧЕНИЯ



 
Обозначение на плане	Наименование
	Границы формируемых земельных участков
	Граница проекта планировки территории (1этап строительства)
	Граница проекта планировки территории (2этап строительства)
	Граница проекта планировки территории (3этап строительства)
	Граница проекта планировки территории
	Границы смежных земельных участков
	Проектируемое здание
	Перспектива строительства
	Уплотненный грунт
	Асфальтовое покрытие
	Тротуарное покрытие
	Озеленение
	Площадка для игр детей
	Площадка для занятий физкультурой
	Площадка для отдыха взрослого населения
	Площадка для хозяйственных целей
	Площадка для установки контейнеров

ВЕДОМОСТЬ ПЕРЕНОСНОГО ОБОРУДОВАНИЯ И МАЛЫХ АРХИТЕКТУРНЫХ ФОРМ

№ п/п	Условные обозначения	Наименование	Ед. изм.	Кол-во	Примечание
1		Фонарь наружного освещения (мачтового типа)	шт.	20	
2		Контейнер мусорный	шт.	6	

ЭКСПЛИКАЦИЯ ЗДАНИЙ И СООРУЖЕНИЙ

№ п/п	Наименование	Примечание
1	Жилой дом	Индивидуальный проект
2	Жилой дом	Индивидуальный проект
3	Жилой дом	Индивидуальный проект
4	Жилой дом	Индивидуальный проект

 						165-П-ППТ			
						Многоквартирные жилые дома на территории города Людиново			
Изм.	Копуч	Лист	Нарок	Подп.	Дата	Проект планировки территории жилого комплекса с местоположением: Калужская область, город Людиново, квартал улиц Пионерская, Урицкого, Нариманова, Ф.Энгельса	Стадия	Лист	Листов
Архитектор		Шишова					ПП	8	
ГАП	Хуснутдинов						ООО "КОМПАНИЯ ТЕХНОСТРОЙ ПРОЕКТ"		
Н. контр.	Зотов					Схема благоустройства и озеленения территории М 1:500			

Копировал

