


Карта-схема

Приложение № 1
к решению Людиновской
Городской Думы
от _____ № _____

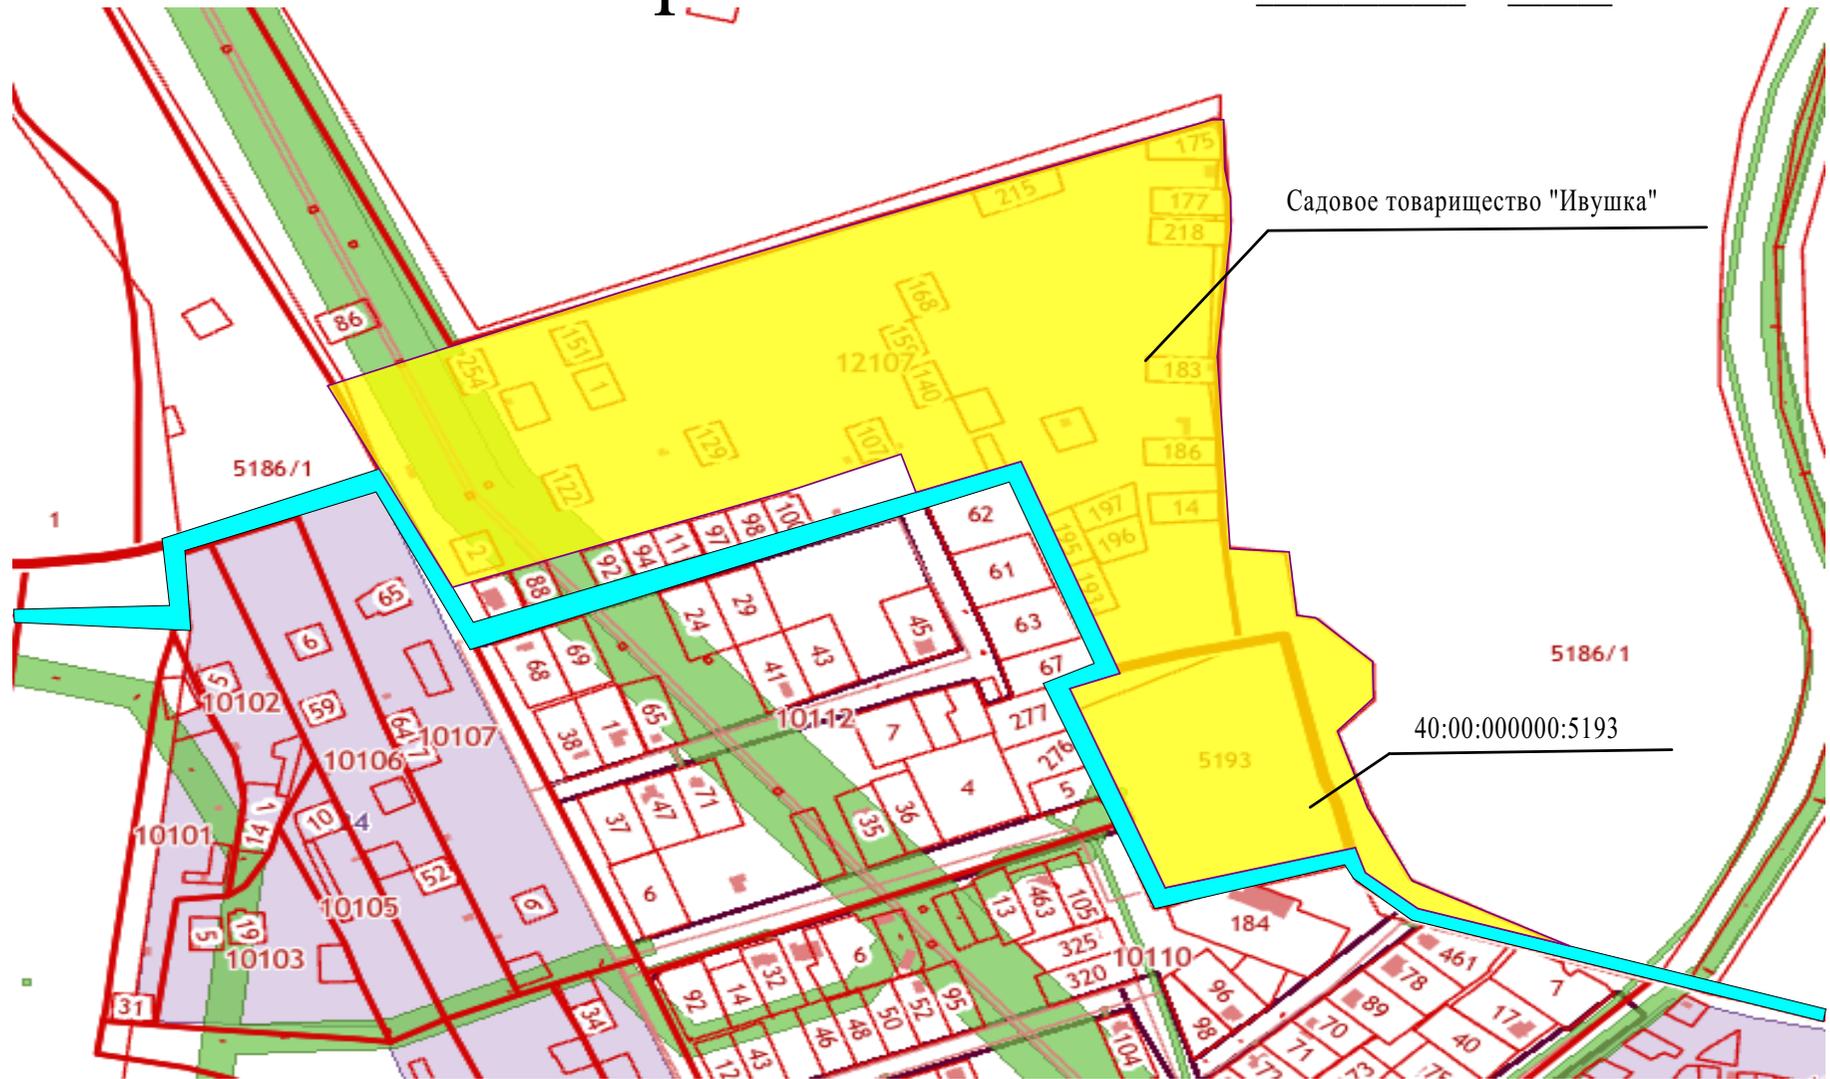

Условные обозначения:

-  - граница муниципального образования ГП "Город Людиново"
-  - граница территории, подлежащая включению в границы МО ГП "Город Людиново" и в границы населенного пункта "Город Людиново"