



Приложение №1 к Постановлению
№ 43 от 04.02.2026
«Об установлении публичного сервитута»

ГРАФИЧЕСКОЕ ОПИСАНИЕ

Публичный сервитут в отношении земель и земельных участков в целях эксплуатации объектов «Линия связи кабельная газопровода-отвода к ГРС Киров-1 км 34», «Необслуживаемый усилительный пункт газопровода-отвода к ГРС Киров-1 км 34»

(наименование объекта, местоположение границ которого описано (далее - объект)

Раздел 1

Сведения об объекте		
№ п/п	Характеристики объекта	Описание характеристик
1	2	3
1	Местоположение объекта	Калужская область, Людиновский район.
2	Площадь объекта ± величина погрешности определения площади ($P \pm \Delta P$)	8 393 м ²
3	Иные характеристики объекта	Вид объекта реестра границ: Граница публичного сервитута Кадастровый номер квартала: Вид или наименование публичного сервитута по документу: Публичный сервитут в отношении земель и земельных участков в целях эксплуатации «Линия связи кабельная газопровода-отвода к ГРС Киров-1 км 34», «Необслуживаемый усилительный пункт газопровода-отвода к ГРС Киров-1 км 34». Цель установления публичного сервитута: Размещение объектов электросетевого хозяйства, тепловых сетей, водопроводных сетей, сетей водоотведения, линий и сооружений связи, линейных объектов системы газоснабжения, нефтепроводов и нефтепродуктопроводов, их неотъемлемых технологических частей, если указанные объекты являются объектами федерального, регионального или местного значения, либо необходимы для организации электро-, газо-, тепло-, водоснабжения населения и водоотведения, подключения (технологического присоединения) к сетям инженерно-технического обеспечения, либо переносятся в связи с изъятием земельных участков, на которых они ранее располагались, для государственных или муниципальных нужд (далее также - инженерные сооружения), Публичный сервитут в отношении земель и земельных участков в целях эксплуатации «Линия связи кабельная газопровода-отвода к ГРС Киров-1 км 34», «Необслуживаемый усилительный пункт газопровода-отвода к ГРС Киров-1 км 34», сроком действия 49 лет, Обладатель публичного сервитута: Публичное акционерное общество «Газпром» ИНН 7736050003, ОГРН 1027700070518, почтовый адрес: BOX 1255, г. Санкт-Петербург 190900, адрес электронной почты: gazprom@gazprom.ru Срок публичного сервитута: продолжительность: 49 лет Обладатель публичного сервитута: Юридическое лицо, зарегистрированное в Российской Федерации Публичное акционерное общество "Газпром" (ИНН: 7736050003, ОГРН: 1027700070518, адрес эл. почты: e.zemkina@inform.gazprom.ru, почтовый адрес: BOX 1255, г. Санкт-Петербург 190900).

Раздел 2

Сведения о местоположении границ объекта

1. Система координат СК кадастрового округа, зона 1 (40.1)

2. Сведения о характерных точках границ объекта

Обозначение характерных точек границ	Координаты, м		Метод определения координат характерной точки	Средняя квадратическая погрешность положения характерной точки (Mt), м	Описание обозначения точки на местности (при наличии)
	X	Y			
1	2	3	4	5	6
1	370 303,00	1 175 909,53	Аналитический метод	0,10	—
2	370 305,90	1 175 921,13	Аналитический метод	0,10	—
3	370 306,80	1 175 921,18	Аналитический метод	0,10	—
4	370 307,92	1 175 921,62	Аналитический метод	0,10	—
5	370 308,52	1 175 922,42	Аналитический метод	0,10	—
6	370 308,66	1 175 923,42	Аналитический метод	0,10	—
7	370 308,29	1 175 924,35	Аналитический метод	0,10	—
8	370 307,53	1 175 924,99	Аналитический метод	0,10	—
9	370 306,54	1 175 925,18	Аналитический метод	0,10	—
10	370 304,18	1 175 925,03	Аналитический метод	0,10	—
11	370 302,85	1 175 924,39	Аналитический метод	0,10	—
12	370 302,37	1 175 923,51	Аналитический метод	0,10	—
13	370 299,45	1 175 911,80	Аналитический метод	0,10	—
14	370 287,26	1 175 910,09	Аналитический метод	0,10	—
15	370 275,68	1 175 909,01	Аналитический метод	0,10	—
16	370 271,83	1 175 922,12	Аналитический метод	0,10	—
17	370 265,01	1 175 948,84	Аналитический метод	0,10	—
18	370 263,27	1 175 960,24	Аналитический метод	0,10	—
19	370 262,76	1 175 972,06	Аналитический метод	0,10	—
20	370 263,57	1 175 977,45	Аналитический метод	0,10	—
21	370 263,52	1 175 978,29	Аналитический метод	0,10	—
22	370 252,72	1 176 016,74	Аналитический метод	0,10	—
23	370 250,89	1 176 024,46	Аналитический метод	0,10	—
24	370 248,22	1 176 041,90	Аналитический метод	0,10	—
25	370 244,74	1 176 064,79	Аналитический метод	0,10	—
26	370 241,93	1 176 082,50	Аналитический метод	0,10	—
27	370 239,90	1 176 099,47	Аналитический метод	0,10	—
28	370 235,69	1 176 115,93	Аналитический метод	0,10	—
29	370 235,06	1 176 116,94	Аналитический метод	0,10	—
30	370 234,16	1 176 117,39	Аналитический метод	0,10	—
31	370 233,16	1 176 117,34	Аналитический метод	0,10	—
32	370 226,96	1 176 115,44	Аналитический метод	0,10	—
33	370 187,66	1 176 104,30	Аналитический метод	0,10	—
34	370 160,60	1 176 099,72	Аналитический метод	0,10	—
35	370 080,48	1 176 081,14	Аналитический метод	0,10	—
36	370 014,66	1 176 066,66	Аналитический метод	0,10	—
37	369 965,25	1 176 056,21	Аналитический метод	0,10	—
38	369 929,69	1 176 050,17	Аналитический метод	0,10	—
39	369 913,29	1 176 045,76	Аналитический метод	0,10	—
40	369 889,56	1 176 041,66	Аналитический метод	0,10	—
41	369 869,28	1 176 037,46	Аналитический метод	0,10	—
42	369 868,41	1 176 037,04	Аналитический метод	0,10	—
43	369 865,34	1 176 034,50	Аналитический метод	0,10	—
44	369 835,08	1 176 027,67	Аналитический метод	0,10	—
45	369 793,30	1 176 019,31	Аналитический метод	0,10	—
46	369 745,25	1 176 011,22	Аналитический метод	0,10	—
47	369 702,39	1 176 004,25	Аналитический метод	0,10	—

Раздел 2

Сведения о местоположении границ объекта					
1	2	3	4	5	6
48	369 659,39	1 175 997,27	Аналитический метод	0,10	—
49	369 611,72	1 175 991,93	Аналитический метод	0,10	—
50	369 581,23	1 175 990,36	Аналитический метод	0,10	—
51	369 559,90	1 175 988,02	Аналитический метод	0,10	—
52	369 540,66	1 175 988,79	Аналитический метод	0,10	—
53	369 527,73	1 175 987,36	Аналитический метод	0,10	—
54	369 517,75	1 175 985,07	Аналитический метод	0,10	—
55	369 514,65	1 175 985,67	Аналитический метод	0,10	—
56	369 509,66	1 175 985,60	Аналитический метод	0,10	—
57	369 498,25	1 175 982,97	Аналитический метод	0,10	—
58	369 483,80	1 175 980,17	Аналитический метод	0,10	—
59	369 427,04	1 175 973,70	Аналитический метод	0,10	—
60	369 383,73	1 175 970,00	Аналитический метод	0,10	—
61	369 334,62	1 175 965,49	Аналитический метод	0,10	—
62	369 277,56	1 175 962,07	Аналитический метод	0,10	—
63	369 247,92	1 175 960,38	Аналитический метод	0,10	—
64	369 228,68	1 175 958,66	Аналитический метод	0,10	—
65	369 202,03	1 175 959,94	Аналитический метод	0,10	—
66	369 195,16	1 175 962,99	Аналитический метод	0,10	—
67	369 177,91	1 175 974,02	Аналитический метод	0,10	—
68	369 160,90	1 175 989,97	Аналитический метод	0,10	—
69	369 119,75	1 176 037,18	Аналитический метод	0,10	—
70	369 092,73	1 176 065,59	Аналитический метод	0,10	—
71	369 063,86	1 176 096,91	Аналитический метод	0,10	—
72	369 035,75	1 176 129,29	Аналитический метод	0,10	—
73	369 030,33	1 176 140,11	Аналитический метод	0,10	—
74	369 029,68	1 176 140,85	Аналитический метод	0,10	—
75	369 017,20	1 176 149,53	Аналитический метод	0,10	—
76	368 992,65	1 176 174,15	Аналитический метод	0,10	—
77	368 986,03	1 176 179,12	Аналитический метод	0,10	—
78	368 981,75	1 176 183,47	Аналитический метод	0,10	—
79	368 910,35	1 176 239,76	Аналитический метод	0,10	—
80	368 899,93	1 176 249,93	Аналитический метод	0,10	—
81	368 892,23	1 176 259,59	Аналитический метод	0,10	—
82	368 879,66	1 176 271,30	Аналитический метод	0,10	—
83	368 855,76	1 176 296,50	Аналитический метод	0,10	—
84	368 843,62	1 176 311,57	Аналитический метод	0,10	—
85	368 842,78	1 176 312,19	Аналитический метод	0,10	—
86	368 818,36	1 176 321,62	Аналитический метод	0,10	—
87	368 772,83	1 176 351,18	Аналитический метод	0,10	—
88	368 776,26	1 176 372,42	Аналитический метод	0,10	—
89	368 783,59	1 176 391,02	Аналитический метод	0,10	—
90	368 783,62	1 176 392,42	Аналитический метод	0,10	—
91	368 783,06	1 176 393,25	Аналитический метод	0,10	—
92	368 741,24	1 176 430,27	Аналитический метод	0,10	—
93	368 716,81	1 176 456,72	Аналитический метод	0,10	—
94	368 692,81	1 176 484,18	Аналитический метод	0,10	—
95	368 692,01	1 176 484,73	Аналитический метод	0,10	—
96	368 691,02	1 176 484,84	Аналитический метод	0,10	—
97	368 690,09	1 176 484,46	Аналитический метод	0,10	—
98	368 675,96	1 176 473,78	Аналитический метод	0,10	—
99	368 675,66	1 176 473,78	Аналитический метод	0,10	—
100	368 675,03	1 176 474,41	Аналитический метод	0,10	—
101	368 674,14	1 176 474,86	Аналитический метод	0,10	—
102	368 673,14	1 176 474,98	Аналитический метод	0,10	—

Раздел 2

Сведения о местоположении границ объекта					
1	2	3	4	5	6
103	368 670,74	1 176 474,87	Аналитический метод	0,10	—
104	368 670,10	1 176 474,77	Аналитический метод	0,10	—
105	368 669,20	1 176 474,35	Аналитический метод	0,10	—
106	368 668,47	1 176 473,66	Аналитический метод	0,10	—
107	368 668,02	1 176 472,77	Аналитический метод	0,10	—
108	368 667,88	1 176 471,78	Аналитический метод	0,10	—
109	368 667,97	1 176 468,80	Аналитический метод	0,10	—
110	368 668,07	1 176 468,11	Аналитический метод	0,10	—
111	368 668,49	1 176 467,20	Аналитический метод	0,10	—
112	368 669,19	1 176 466,48	Аналитический метод	0,10	—
113	368 670,08	1 176 466,03	Аналитический метод	0,10	—
114	368 671,07	1 176 465,89	Аналитический метод	0,10	—
115	368 673,48	1 176 465,97	Аналитический метод	0,10	—
116	368 674,16	1 176 466,07	Аналитический метод	0,10	—
117	368 675,07	1 176 466,49	Аналитический метод	0,10	—
118	368 675,79	1 176 467,19	Аналитический метод	0,10	—
119	368 676,24	1 176 468,08	Аналитический метод	0,10	—
120	368 676,38	1 176 469,07	Аналитический метод	0,10	—
121	368 676,35	1 176 469,78	Аналитический метод	0,10	—
122	368 676,63	1 176 469,78	Аналитический метод	0,10	—
123	368 677,84	1 176 470,18	Аналитический метод	0,10	—
124	368 691,02	1 176 480,14	Аналитический метод	0,10	—
125	368 713,85	1 176 454,02	Аналитический метод	0,10	—
126	368 738,51	1 176 427,34	Аналитический метод	0,10	—
127	368 779,36	1 176 391,18	Аналитический метод	0,10	—
128	368 772,35	1 176 373,27	Аналитический метод	0,10	—
129	368 768,68	1 176 350,53	Аналитический метод	0,10	—
130	368 768,89	1 176 349,27	Аналитический метод	0,10	—
131	368 769,56	1 176 348,53	Аналитический метод	0,10	—
132	368 816,73	1 176 317,96	Аналитический метод	0,10	—
133	368 840,84	1 176 308,65	Аналитический метод	0,10	—
134	368 852,80	1 176 293,80	Аналитический метод	0,10	—
135	368 876,89	1 176 268,42	Аналитический метод	0,10	—
136	368 889,40	1 176 256,77	Аналитический метод	0,10	—
137	368 897,04	1 176 247,16	Аналитический метод	0,10	—
138	368 907,79	1 176 236,68	Аналитический метод	0,10	—
139	368 978,98	1 176 180,58	Аналитический метод	0,10	—
140	368 983,51	1 176 176,01	Аналитический метод	0,10	—
141	368 989,92	1 176 171,22	Аналитический метод	0,10	—
142	369 014,77	1 176 146,35	Аналитический метод	0,10	—
143	369 026,98	1 176 137,86	Аналитический метод	0,10	—
144	369 032,28	1 176 127,27	Аналитический метод	0,10	—
145	369 060,90	1 176 094,22	Аналитический метод	0,10	—
146	369 089,82	1 176 062,84	Аналитический метод	0,10	—
147	369 116,76	1 176 034,52	Аналитический метод	0,10	—
148	369 158,09	1 175 987,12	Аналитический метод	0,10	—
149	369 175,31	1 175 970,97	Аналитический метод	0,10	—
150	369 193,13	1 175 959,54	Аналитический метод	0,10	—
151	369 200,75	1 175 956,13	Аналитический метод	0,10	—
152	369 228,90	1 175 954,67	Аналитический метод	0,10	—
153	369 248,18	1 175 956,39	Аналитический метод	0,10	—
154	369 277,79	1 175 958,07	Аналитический метод	0,10	—
155	369 334,95	1 175 961,51	Аналитический метод	0,10	—
156	369 384,09	1 175 966,02	Аналитический метод	0,10	—
157	369 427,41	1 175 969,72	Аналитический метод	0,10	—

Раздел 2

Сведения о местоположении границ объекта					
1	2	3	4	5	6
158	369 484,33	1 175 976,20	Аналитический метод	0,10	—
159	369 499,04	1 175 979,05	Аналитический метод	0,10	—
160	369 510,35	1 175 981,65	Аналитический метод	0,10	—
161	369 514,09	1 175 981,71	Аналитический метод	0,10	—
162	369 517,41	1 175 981,07	Аналитический метод	0,10	—
163	369 518,24	1 175 981,08	Аналитический метод	0,10	—
164	369 528,29	1 175 983,40	Аналитический метод	0,10	—
165	369 540,65	1 175 984,79	Аналитический метод	0,10	—
166	369 560,19	1 175 984,03	Аналитический метод	0,10	—
167	369 581,49	1 175 986,37	Аналитический метод	0,10	—
168	369 612,10	1 175 987,95	Аналитический метод	0,10	—
169	369 659,88	1 175 993,30	Аналитический метод	0,10	—
170	369 703,03	1 176 000,31	Аналитический метод	0,10	—
171	369 745,91	1 176 007,28	Аналитический метод	0,10	—
172	369 793,99	1 176 015,37	Аналитический метод	0,10	—
173	369 835,89	1 176 023,75	Аналитический метод	0,10	—
174	369 866,69	1 176 030,70	Аналитический метод	0,10	—
175	369 867,53	1 176 031,11	Аналитический метод	0,10	—
176	369 870,58	1 176 033,64	Аналитический метод	0,10	—
177	369 890,34	1 176 037,73	Аналитический метод	0,10	—
178	369 914,06	1 176 041,83	Аналитический метод	0,10	—
179	369 930,45	1 176 046,24	Аналитический метод	0,10	—
180	369 965,95	1 176 052,27	Аналитический метод	0,10	—
181	370 015,51	1 176 062,75	Аналитический метод	0,10	—
182	370 081,35	1 176 077,24	Аналитический метод	0,10	—
183	370 161,44	1 176 095,81	Аналитический метод	0,10	—
184	370 188,43	1 176 100,38	Аналитический метод	0,10	—
185	370 228,08	1 176 111,60	Аналитический метод	0,10	—
186	370 228,12	1 176 111,61	Аналитический метод	0,10	—
187	370 232,33	1 176 112,90	Аналитический метод	0,10	—
188	370 235,94	1 176 098,86	Аналитический метод	0,10	—
189	370 237,97	1 176 081,91	Аналитический метод	0,10	—
190	370 240,78	1 176 064,17	Аналитический метод	0,10	—
191	370 244,26	1 176 041,30	Аналитический метод	0,10	—
192	370 246,98	1 176 023,62	Аналитический метод	0,10	—
193	370 248,85	1 176 015,70	Аналитический метод	0,10	—
194	370 259,55	1 175 977,62	Аналитический метод	0,10	—
195	370 258,75	1 175 972,08	Аналитический метод	0,10	—
196	370 259,28	1 175 959,96	Аналитический метод	0,10	—
197	370 261,11	1 175 947,95	Аналитический метод	0,10	—
198	370 267,96	1 175 921,10	Аналитический метод	0,10	—
199	370 267,98	1 175 921,03	Аналитический метод	0,10	—
200	370 272,30	1 175 906,31	Аналитический метод	0,10	—
201	370 272,63	1 175 905,66	Аналитический метод	0,10	—
202	370 273,42	1 175 905,04	Аналитический метод	0,10	—
203	370 274,40	1 175 904,88	Аналитический метод	0,10	—
204	370 287,67	1 175 906,11	Аналитический метод	0,10	—
205	370 301,34	1 175 908,03	Аналитический метод	0,10	—
206	370 302,52	1 175 908,65	Аналитический метод	0,10	—
1	370 303,00	1 175 909,53	Аналитический метод	0,10	—
3. Сведения о характерных точках части (частей) границы объекта					
1	2	3	4	5	6
—	—	—	—	—	—

Раздел 3

Сведения о местоположении измененных (уточненных) границ объекта

1. Система координат	СК кадастрового округа, зона 1 (40.1)
-----------------------------	---------------------------------------

2. Сведения о характерных точках границ объекта


Обозначение характерных точек границы	Существующие координаты, м		Измененные (уточненные) координаты, м		Метод определения координат характерной точки	Средняя квадратическа я погрешность положения характерной точки (Mt), м	Описание обозначения точки на местности (при наличии)
	X	Y	X	Y			
1	2	3	4	5	6	7	8
—	—	—	—	—	—	—	—
3. Сведения о характерных точках части (частей) границы объекта							
1	2	3	4	5	6	7	8
—	—	—	—	—	—	—	—

ТЕКСТОВОЕ ОПИСАНИЕ

местоположения границ населенных пунктов, территориальных зон

Прохождение границы		Описание прохождения границы
от точки	до точки	
1	2	3
—	—	—

Раздел 4
План границ объекта

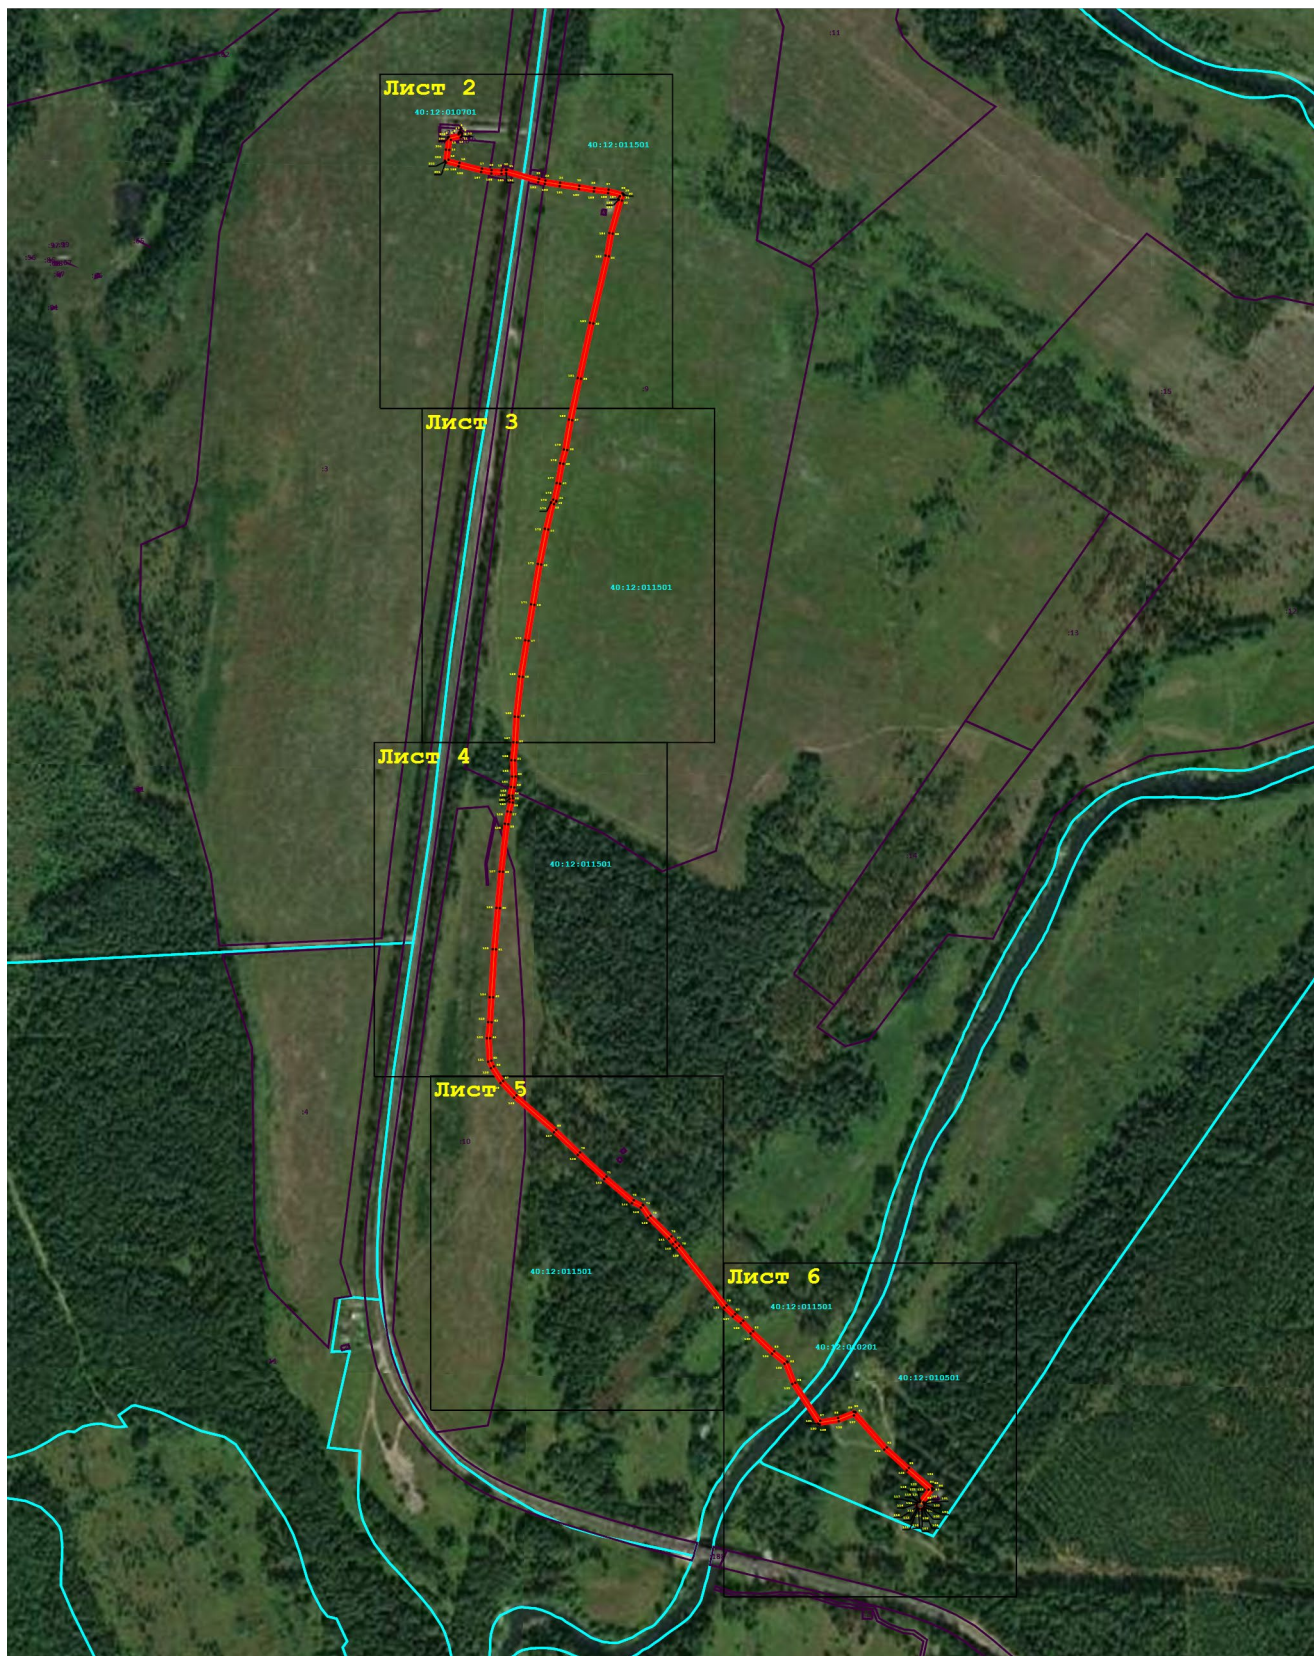


Масштаб 1:9 000



Раздел 4

План границ объекта

Используемые условные знаки и обозначения:

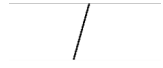	- - граница охранной зоны;
	- - номер существующего земельного участка в кадастровом квартале;
	- - граница кадастрового квартала;
	- граница земельного участка по сведениям ЕГРН
	- - граница объекта капитального строительства
	- - граница муниципального образования

Раздел 4
План границ объекта

Лист 2



Масштаб 1:2 000

Используемые условные знаки и обозначения:

- условные обозначения представлены на листе № 1

Раздел 4
План границ объекта

Лист 3




Масштаб 1:2 000

Используемые условные знаки и обозначения:

- условные обозначения представлены на листе № 1

Раздел 4
План границ объекта

Лист 4

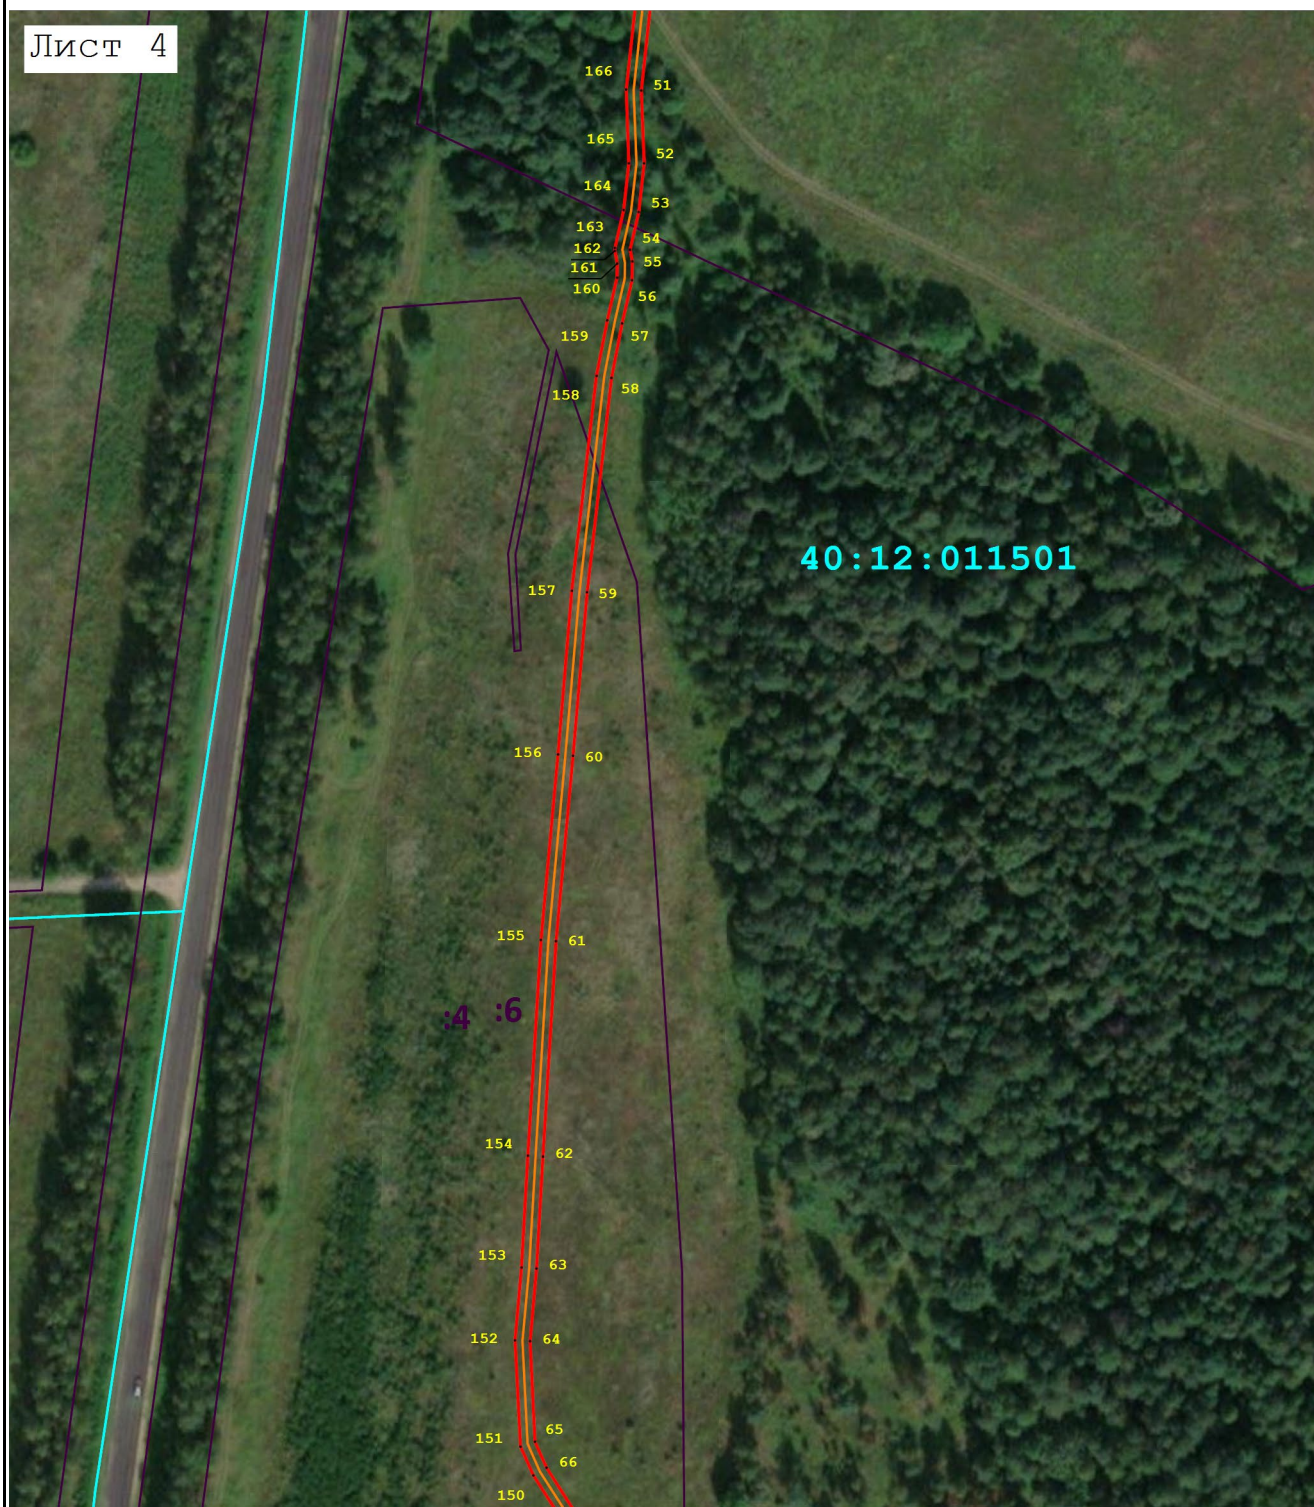


Масштаб 1:2 000

Используемые условные знаки и обозначения:

- условные обозначения представлены на листе № 1

Раздел 4
План границ объекта

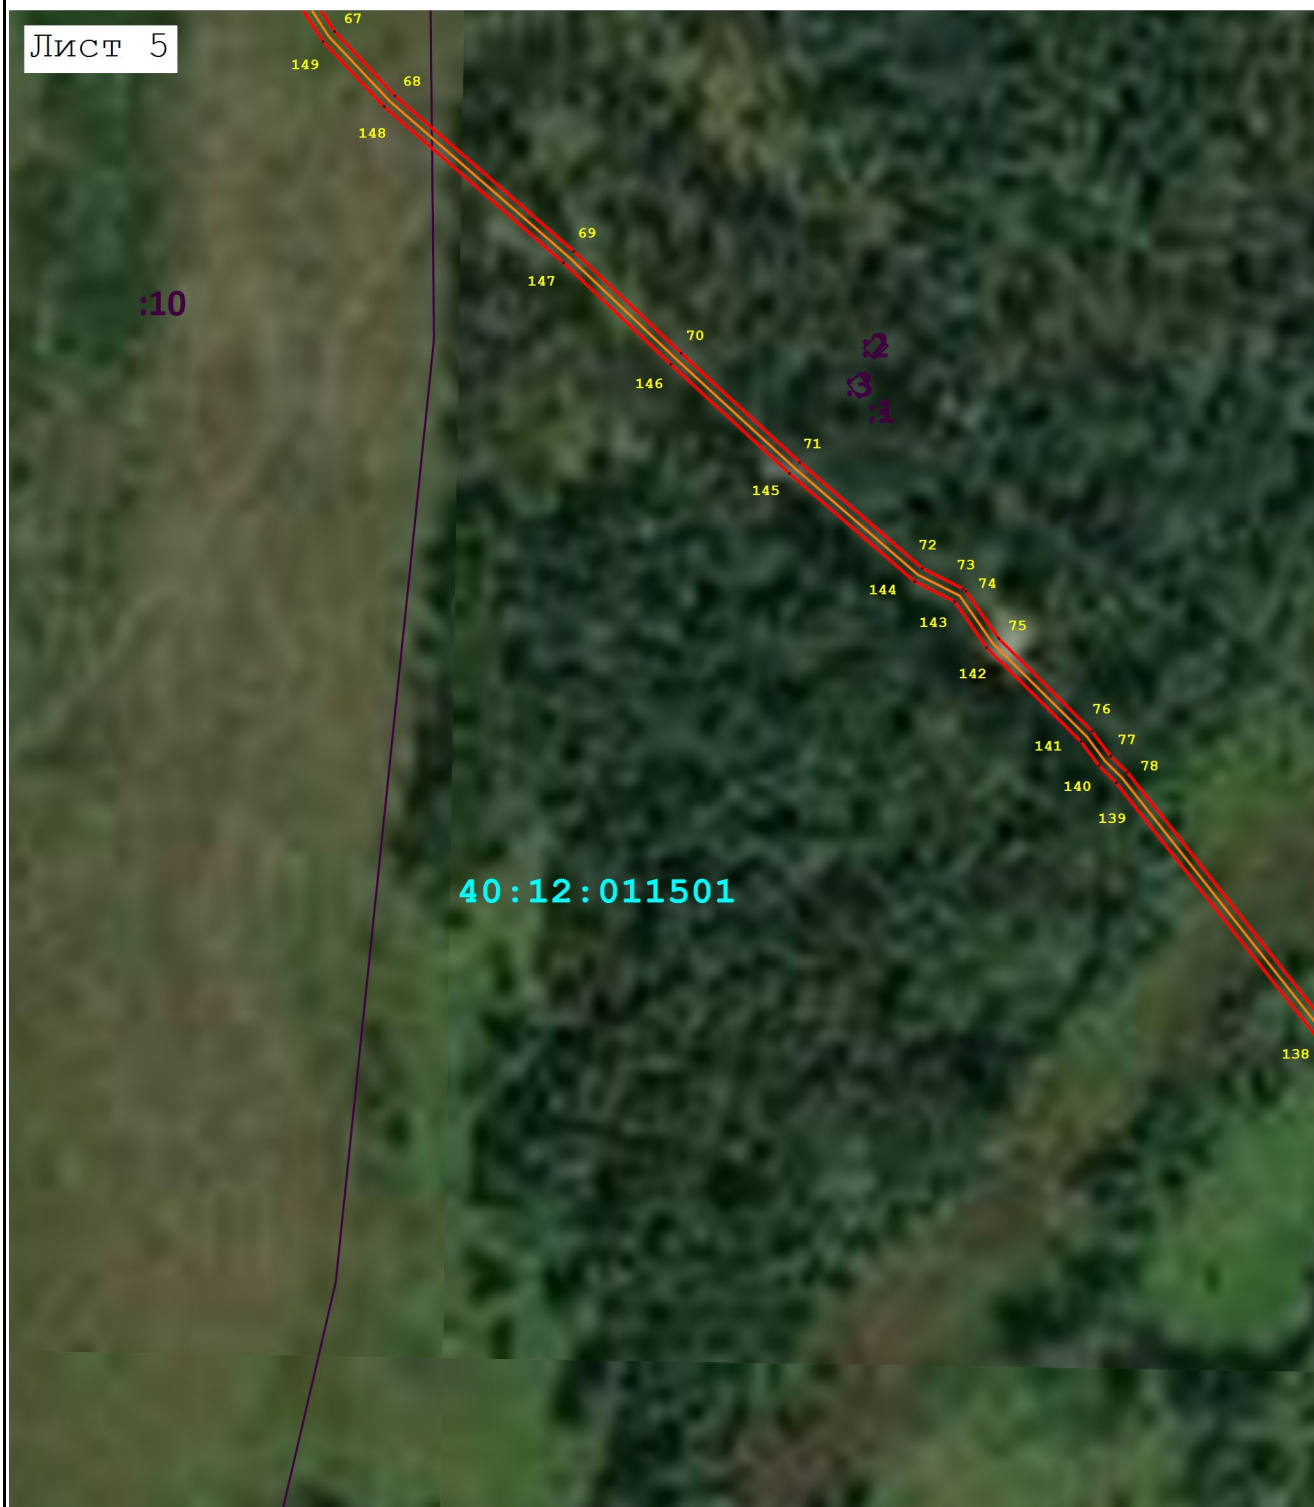


Масштаб 1:2 000

Используемые условные знаки и обозначения:

- условные обозначения представлены на листе № 1

Раздел 4
План границ объекта

Лист 6

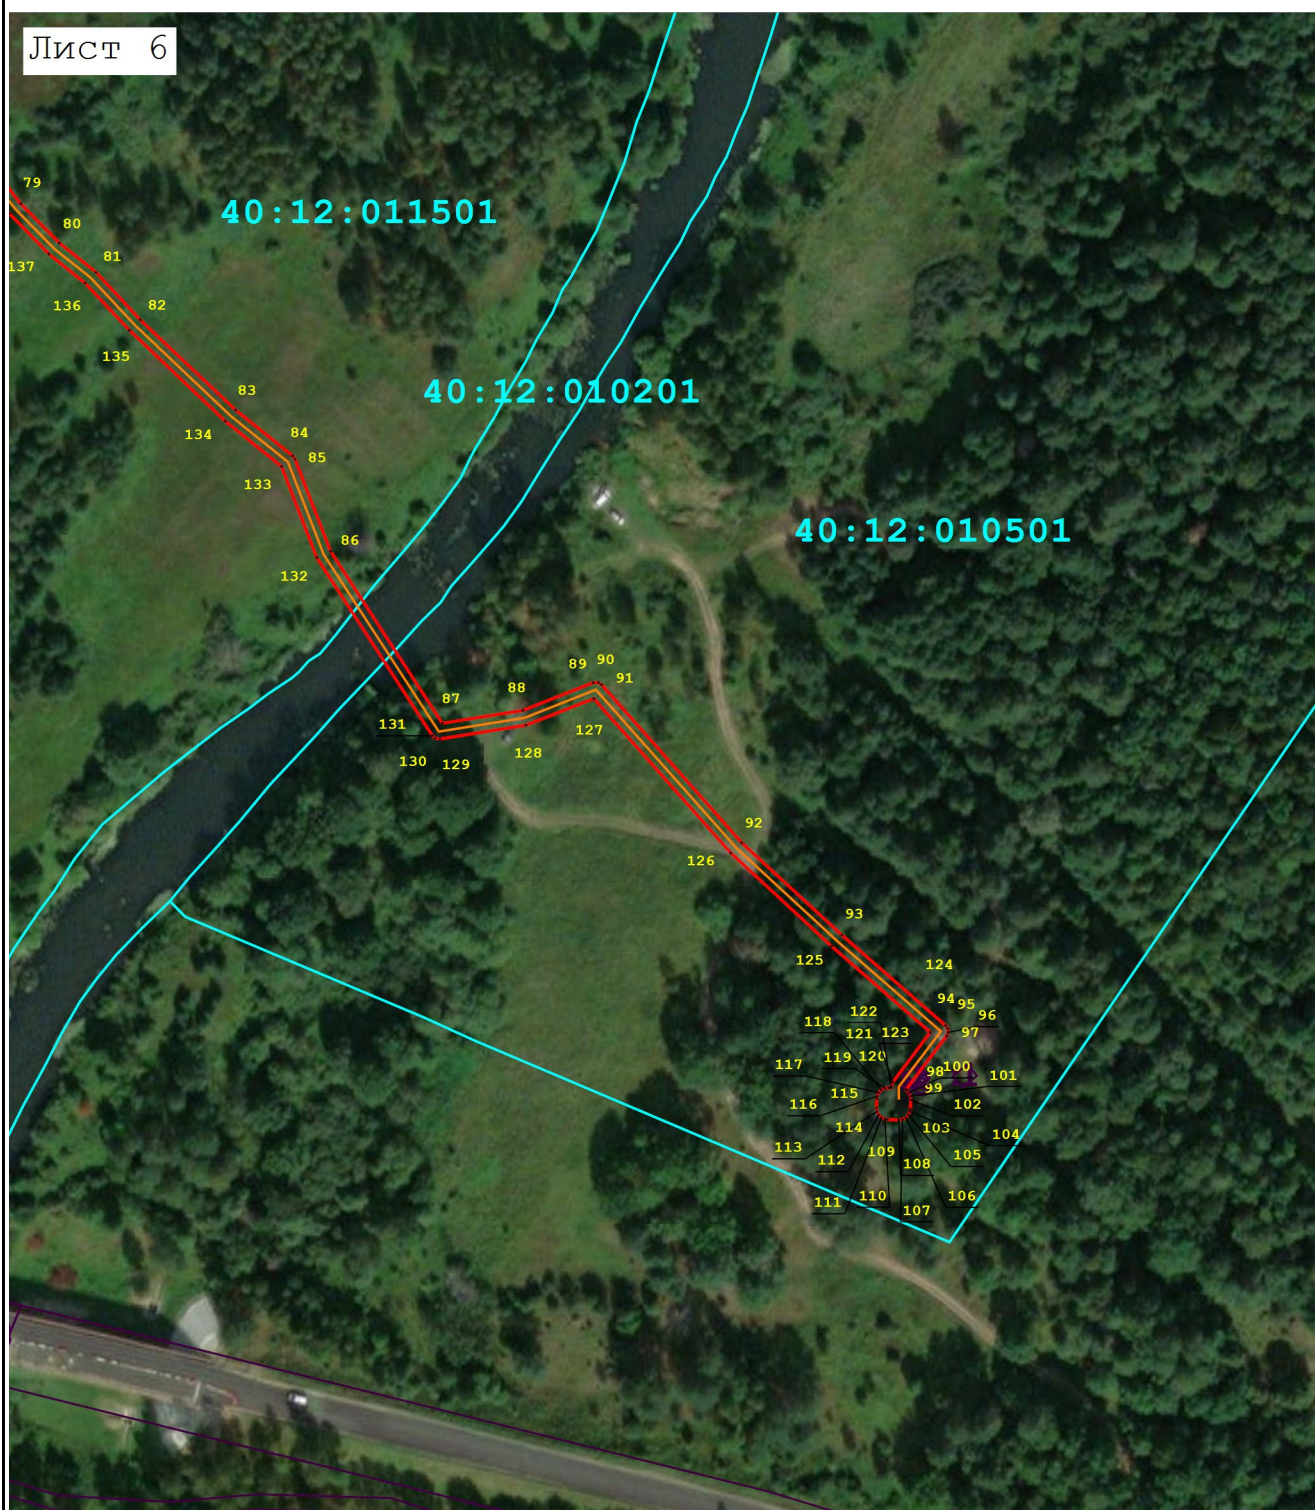

Масштаб 1:2 000

Используемые условные знаки и обозначения:

- условные обозначения представлены на листе № 1